





kopgevel bouwnr. B01

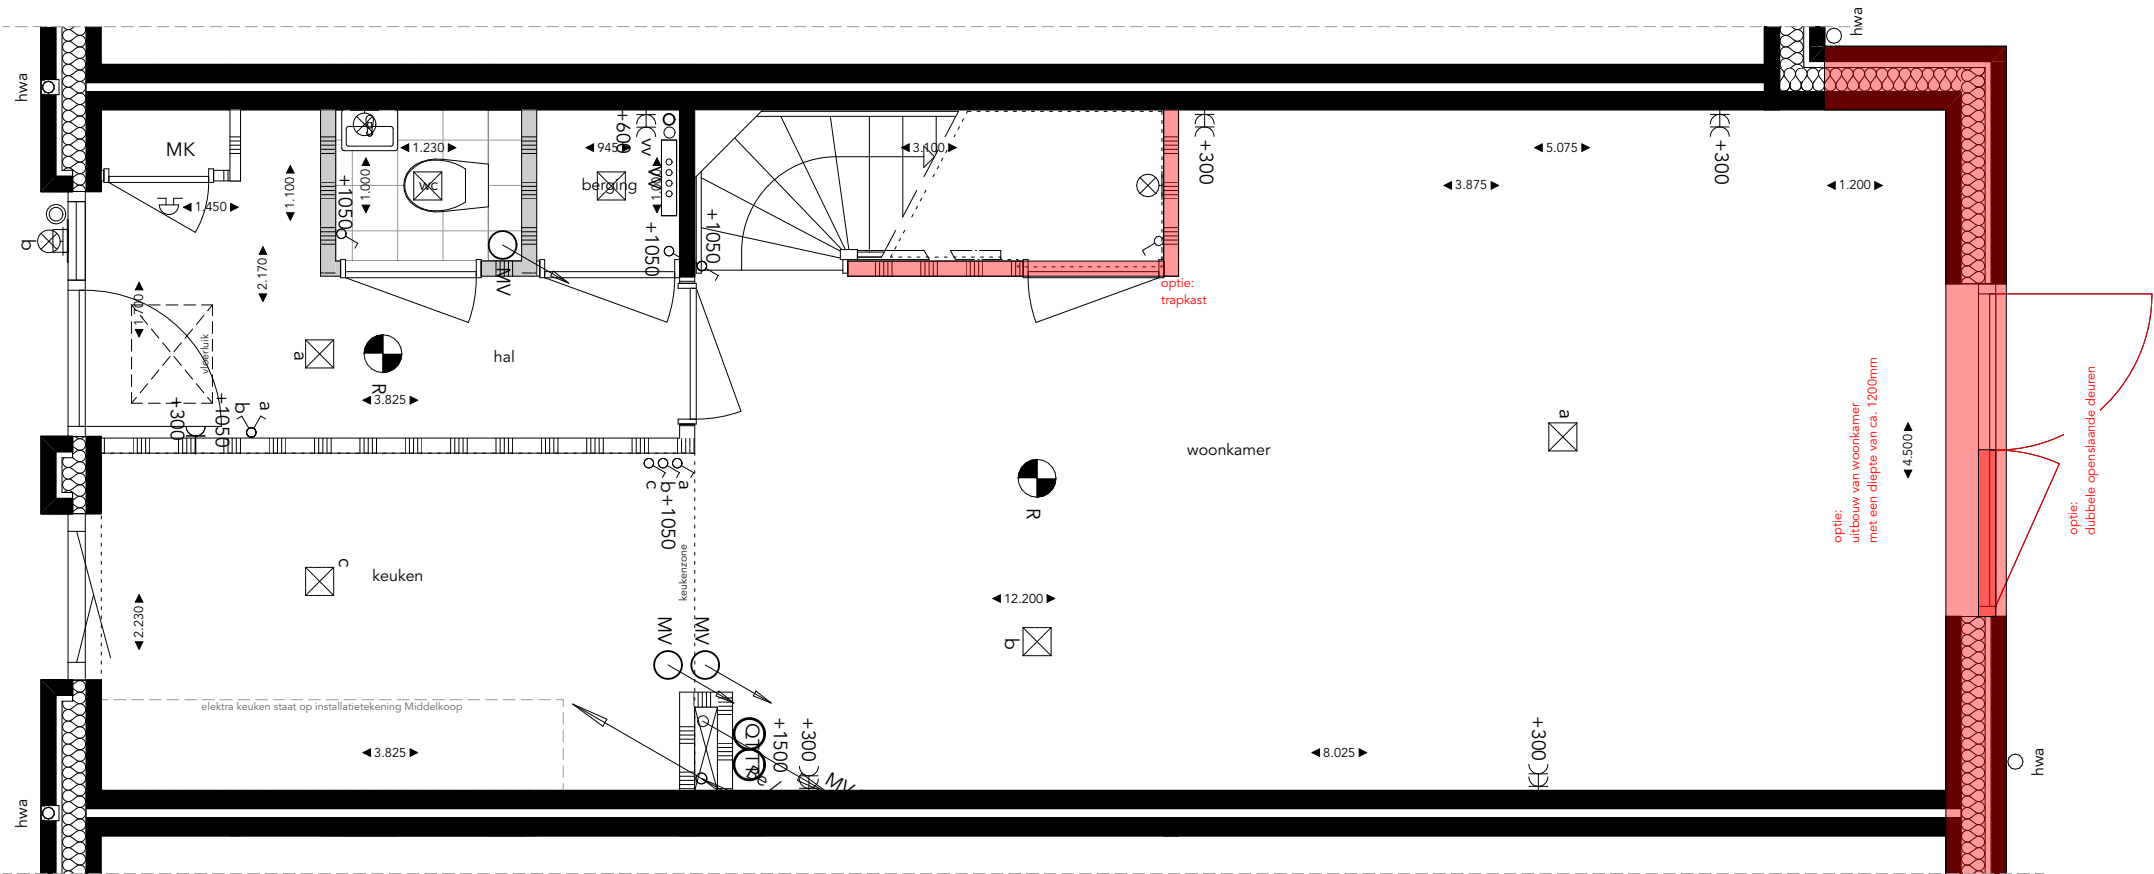


bouwnr. B01 t/m B05

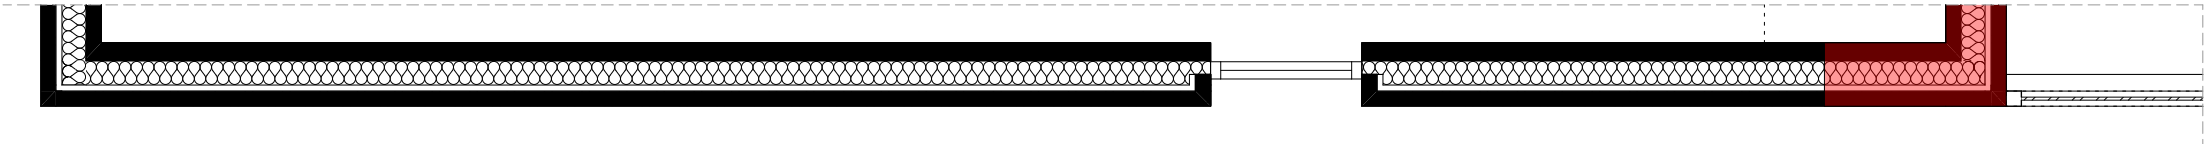

kopgevel bouwnr. B05

- OPMERKINGEN
- Alle lengte-, breedte- en hoogtematen zijn gegeven in millimeters;
 - Alle aangegeven maten zijn indicatief. Aan de maatvoeringen kunnen derhalve geen rechten worden ontleend;
 - Ventilatiesysteem volgens natuurlijke luchttoevoer (middels ventilatierooster opgenomen boven het kozijn of in het glas) en mechanische afvoer;
 - De positie en aantallen van de roosters te bepalen naar aanleiding van ventilatie- en capaciteitsberekeningen.
 - Positie installatie indicatief. Hier kunnen geen rechten aan ontleend worden.
 - Voorzieningen t.b.v. installaties zijn indicatief. Deze volgen bij definitieve uitwerking.
 - Vormgevingen en opstellingen van sanitair zijn indicatief.

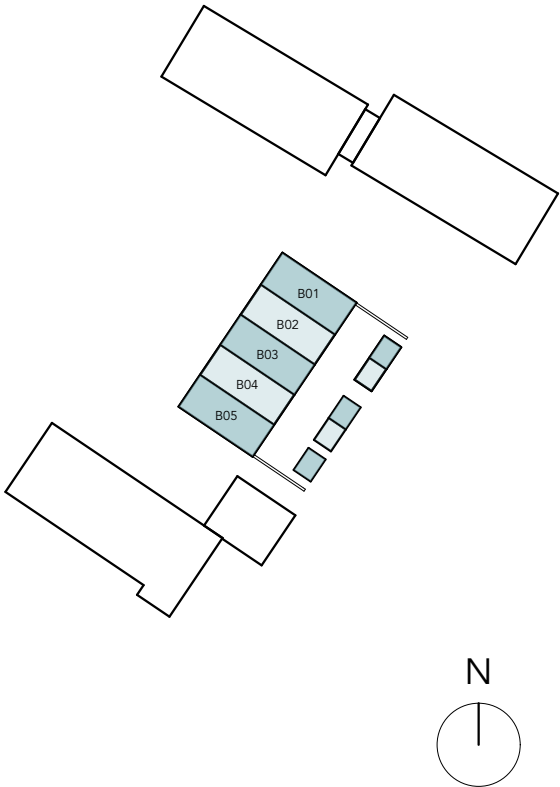

Wanneer er een uitbouw bij een woning wordt gerealiseerd dan komt de zijgevel, welke zich bevindt in het verlengde van een woningscheidende wand, van deze uitbouw gedeeltelijk op de grond van de naburige woning te staan. Juridisch is dit geregeld in de (concept) leveringsakte.



BEGANE GROND

UITBOUW; DUBBELE DEUR; TRAPKAST

schaal 1:50
25_09_2025




www.tuinenvangaasbeek.nl



- OPMERKINGEN
- Alle lengte-, breedte- en hoogtematen zijn gegeven in millimeters;
 - Alle aangegeven maten zijn indicatief. Aan de maatvoeringen kunnen derhalve geen rechten worden ontleend;
 - Ventilatiesysteem volgens natuurlijke luchttoevoer (middels ventilatierooster opgenomen boven het kozijn of in het glas) en mechanische afvoer;
 - De positie en aantallen van de roosters te bepalen naar aanleiding van ventilatie- en capaciteitsberekeningen.
 - Positie installatie indicatief. Hier kunnen geen rechten aan ontleend worden.
 - Voorzieningen t.b.v. installaties zijn indicatief. Deze volgen bij definitieve uitwerking.
 - Vormgevingen en opstellingen van sanitair zijn indicatief.




kopgevel bouwnr. B01

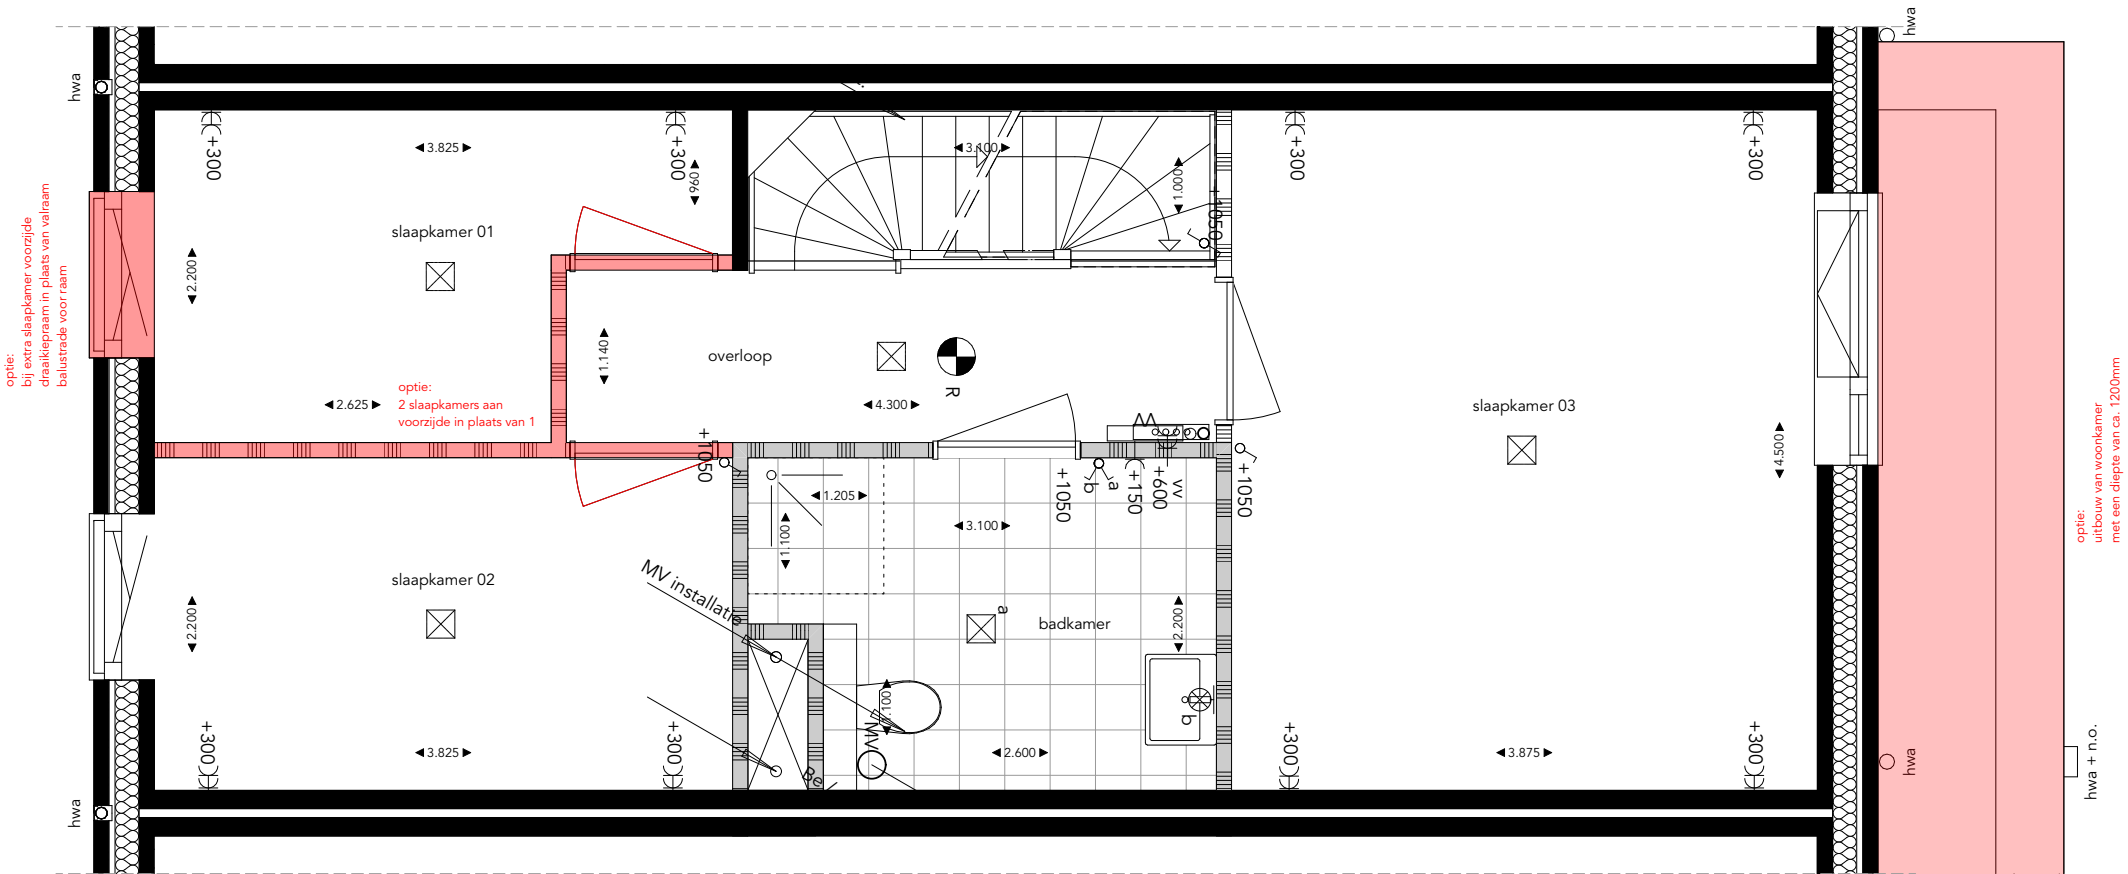


bouwnr. B01 t/m B05

Wanneer er een uitbouw bij een woning wordt gerealiseerd dan komt de zijgevel, welke zich bevindt in het verlengde van een woningscheidende wand, van deze uitbouw gedeeltelijk op de grond van de naburige woning te staan. Juridisch is dit geregeld in de (concept) leveringsakte.

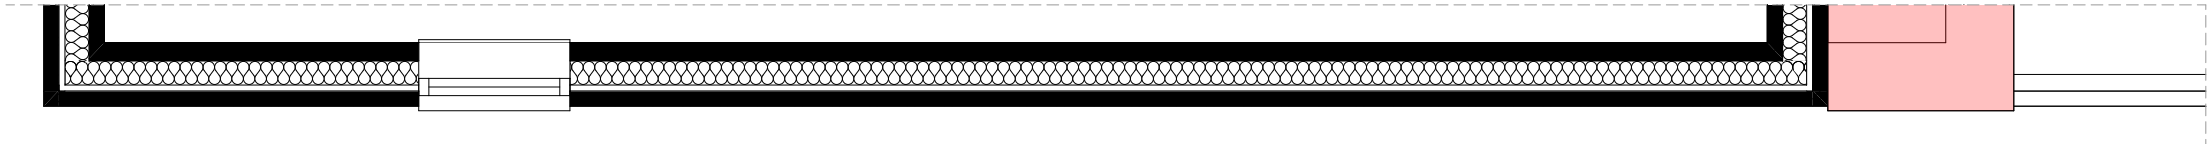

kopgevel bouwnr. B05

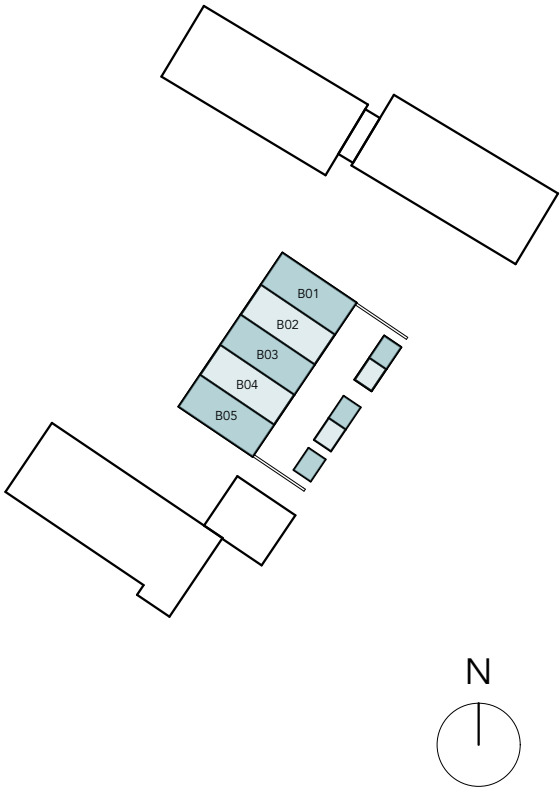

EERSTE VERDIEPING


EXTRA SLAAPKAMER VOORZIJD

schaal 1:50
25_09_2025


RV&O
www.tuinenvangaasbeek.nl




- OPMERKINGEN
- Alle lengte-, breedte- en hoogtematen zijn gegeven in millimeters;
 - Alle aangegeven maten zijn indicatief. Aan de maatvoeringen kunnen derhalve geen rechten worden ontleend;
 - Ventilatiesysteem volgens natuurlijke luchttoevoer (middels ventilatierooster opgenomen boven het kozijn of in het glas) en mechanische afvoer;
 - De positie en aantallen van de roosters te bepalen naar aanleiding van ventilatie- en capaciteitsberekeningen.
 - Positie installatie indicatief. Hier kunnen geen rechten aan ontleend worden.
 - Voorzieningen t.b.v. installaties zijn indicatief. Deze volgen bij definitieve uitwerking.
 - Vormgevingen en opstellingen van sanitair zijn indicatief.

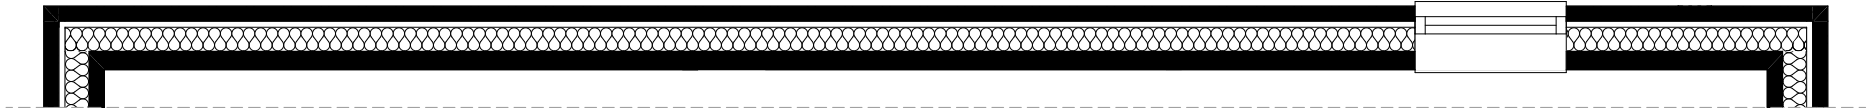


kopgevel bouwnr. B01

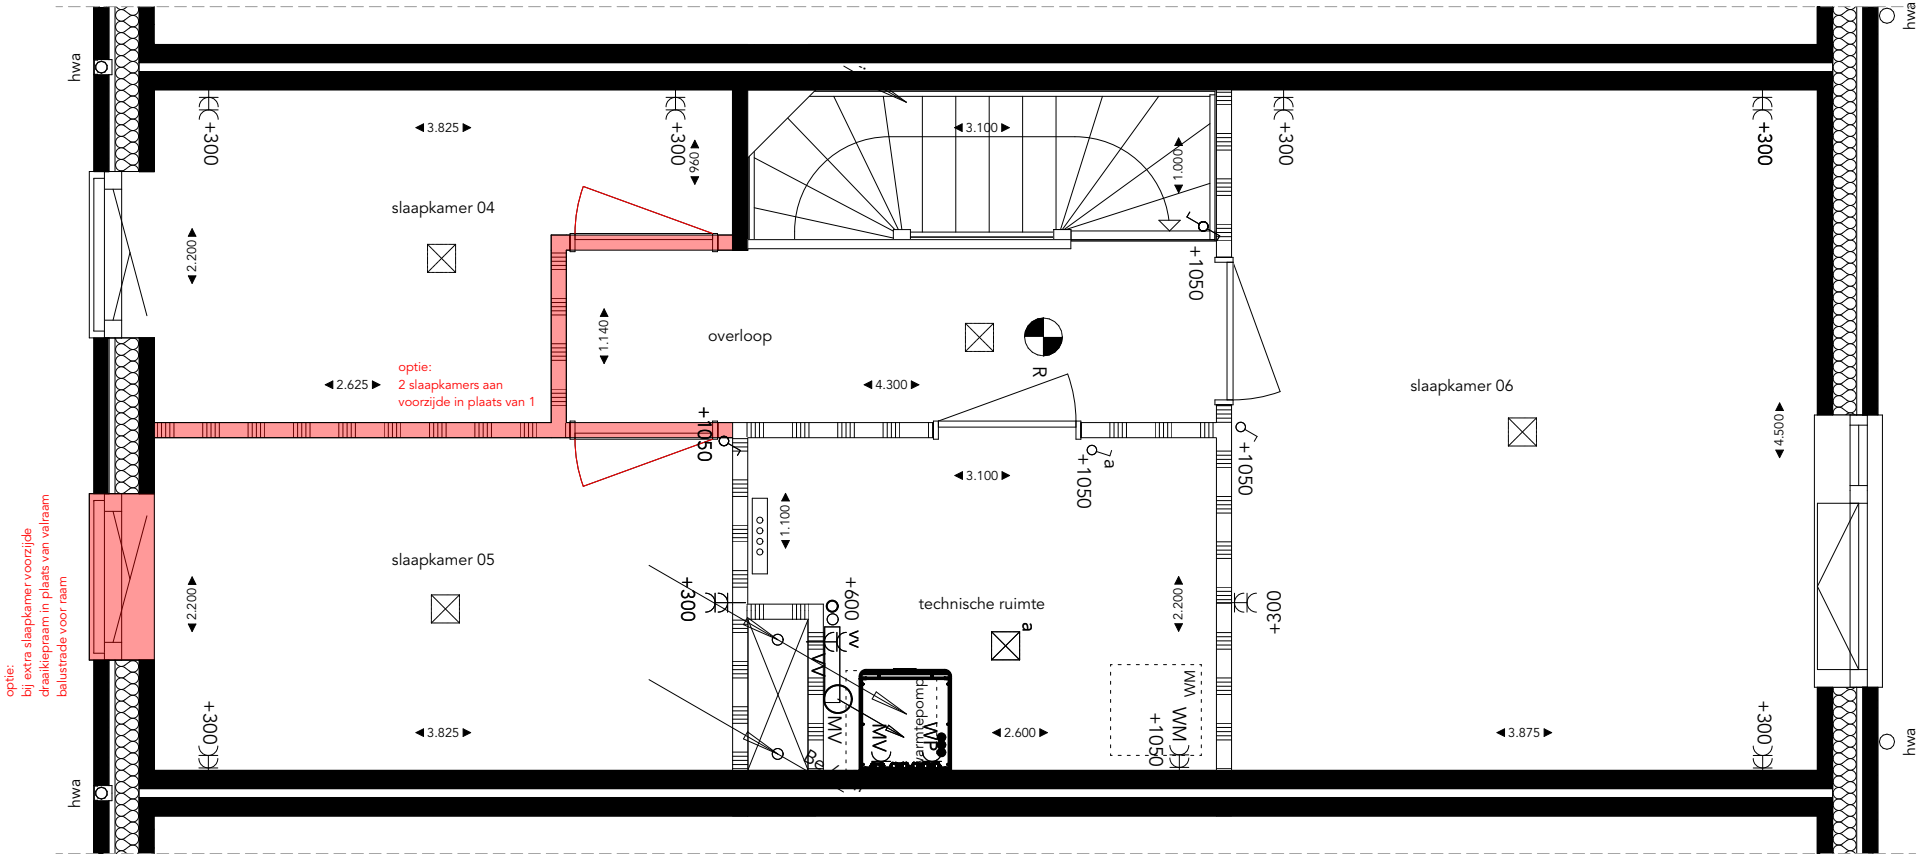

bouwnr. B01 t/m B05

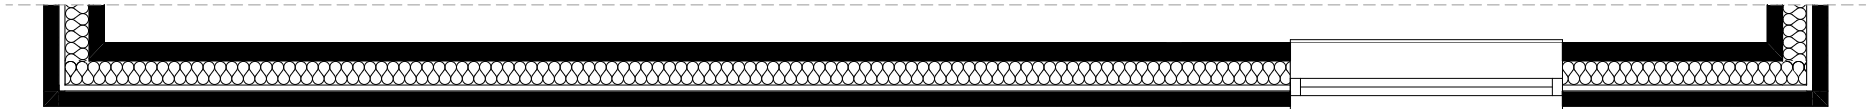

kopgevel bouwnr. B05

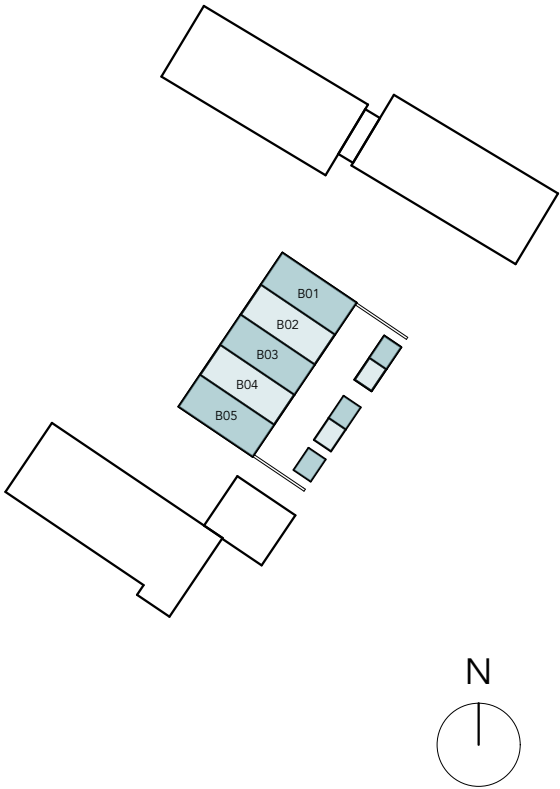

TWEEDE VERDIEPING


EXTRA SLAAPKAMER VOORZIJD

schaal 1:50
25_09_2025


RV&O
www.tuinenvangaasbeek.nl




- OPMERKINGEN
- Alle lengte-, breedte- en hoogtematen zijn gegeven in millimeters;
 - Alle aangegeven maten zijn indicatief. Aan de maatvoeringen kunnen derhalve geen rechten worden ontleend;
 - Ventilatiesysteem volgens natuurlijke luchttoevoer (middels ventilatierooster opgenomen boven het kozijn of in het glas) en mechanische afvoer;
 - De positie en aantallen van de roosters te bepalen naar aanleiding van ventilatie- en capaciteitsberekeningen.
 - Positie installatie indicatief. Hier kunnen geen rechten aan ontleend worden.
 - Voorzieningen t.b.v. installaties zijn indicatief. Deze volgen bij definitieve uitwerking.
 - Vormgevingen en opstellingen van sanitair zijn indicatief.

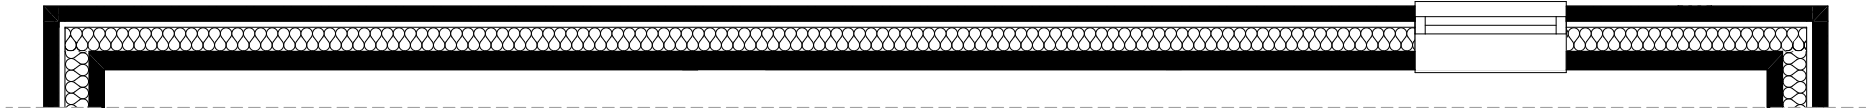


kopgevel bouwnr. B01

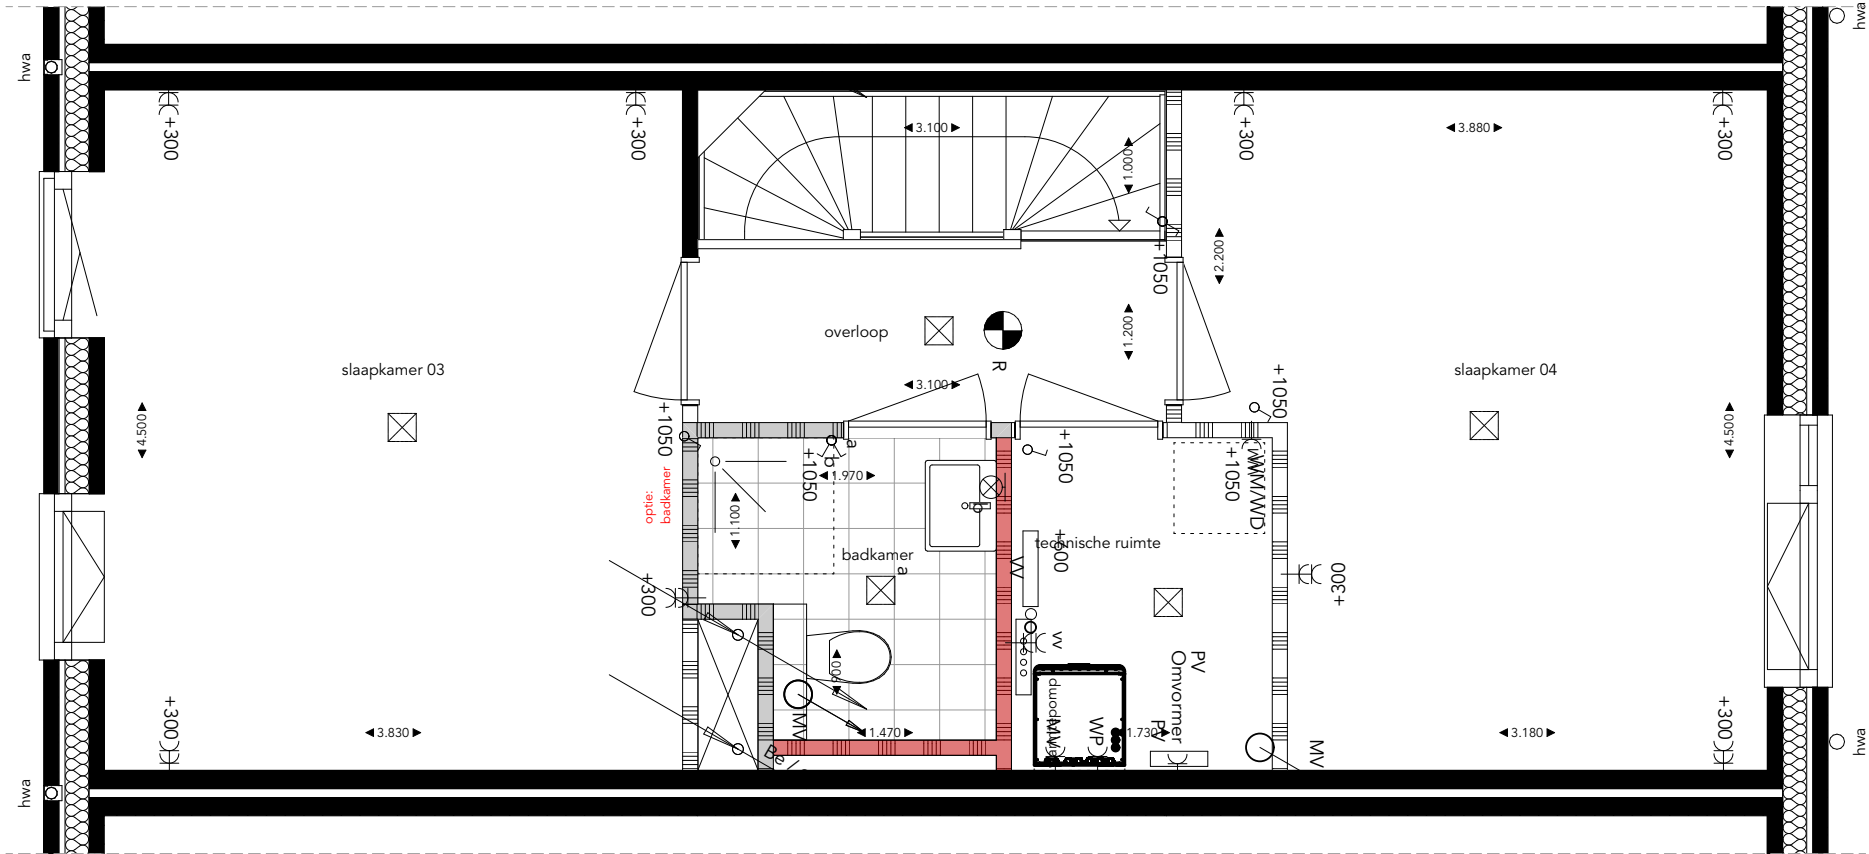

bouwnr. B01 t/m B05

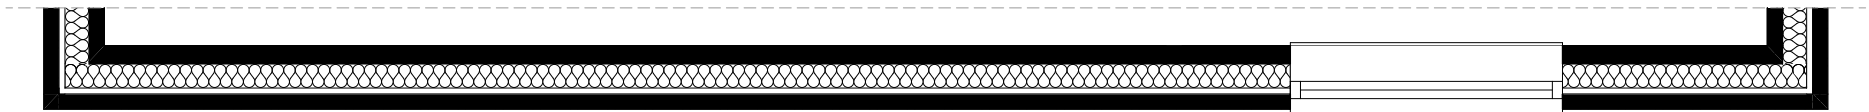

kopgevel bouwnr. B05

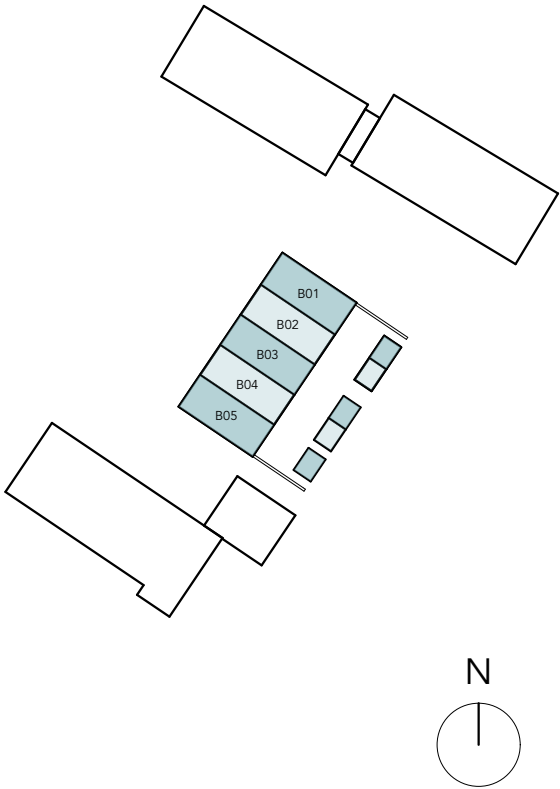


TWEEDE VERDIEPING

EXTRA BADKAMER

schaal 1:50
25_09_2025

RV&O
www.tuinenvangaasbeek.nl



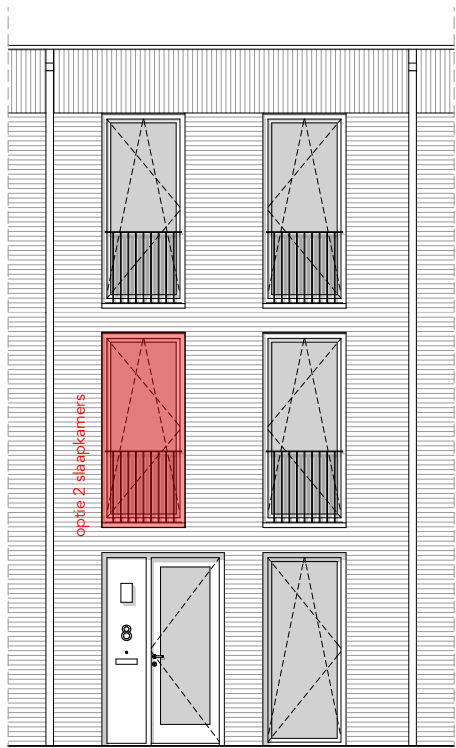


voorgevel

algemeen: bij alle kozijnen tot maaiveld
cementgebonden kantplank

optie:
2 slaapkamers aan
voorzijde in plaats van 1

optie:
bij extra slaapkamer voorzijde
draaikiepraam in plaats van valraam
balustrade voor raam

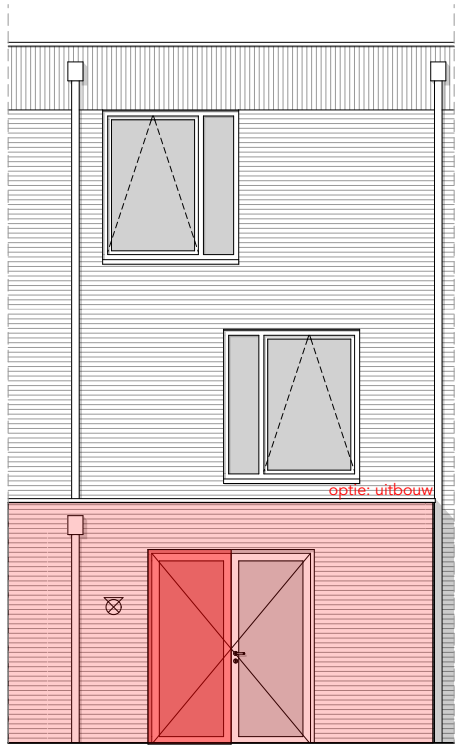


achtergevel

optie:
uitbouw van woonkamer
met een diepte van ca. 1200mm

optie:
dubbele openslaande deur

zie volledige gevel met
voorstel verlichting OOK

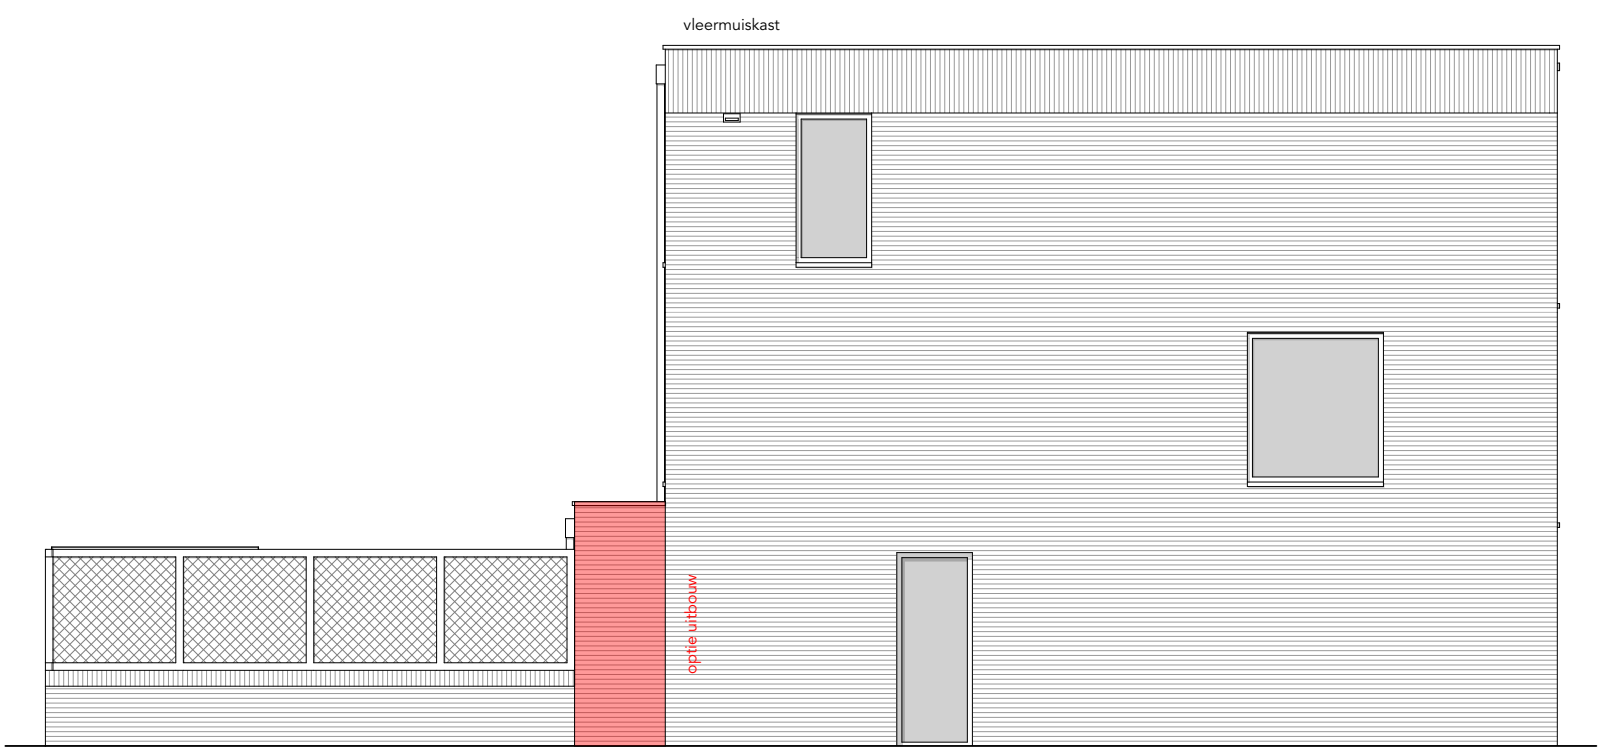

kopgevel B05

optie:
uitbouw van woonkamer
met een diepte van ca. 1200mm




kopgevel B05

optie:
uitbouw van woonkamer
met een diepte van ca. 1200mm

OPMERKINGEN

- Alle lengte-, breedte- en hoogtematen zijn gegeven in millimeters;
- Alle aangegeven maten zijn indicatief. Aan de maatvoeringen kunnen derhalve geen rechten worden ontleend;
- Ventilatiesysteem volgens natuurlijke luchttoevoer (middels ventilatierooster opgenomen boven het kozijn of in het glas) en mechanische afvoer;
- De positie en aantallen van de roosters te bepalen naar aanleiding van ventilatie- en capaciteitsberekeningen.
- Positie installatie indicatief. Hier kunnen geen rechten aan ontleend worden.
- Voorzieningen t.b.v. installaties zijn indicatief. Deze volgen bij definitieve uitwerking.
- Vormgevingen en opstellingen van sanitair zijn indicatief.

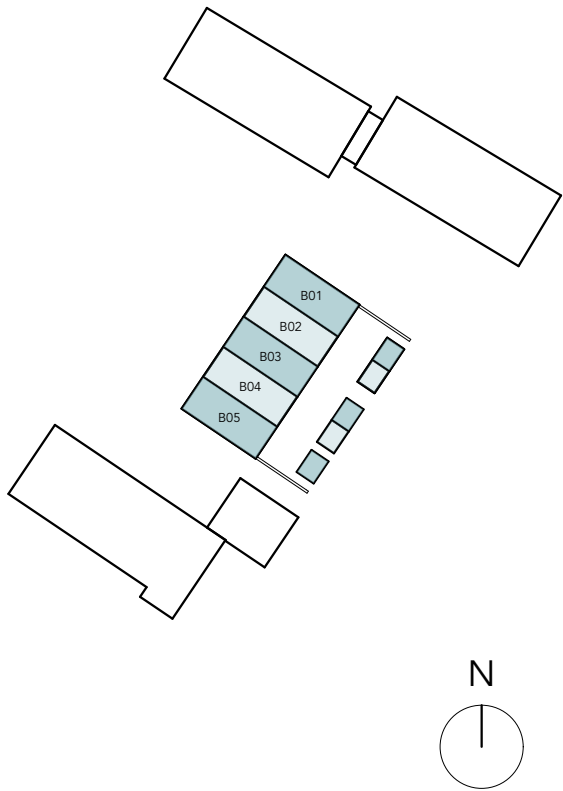

Tuinen
van
Gaasbeek

GEVELS

UITBOUW; DUBBELE DEUR; EXTRA SLAAPKAMER
VOORZIJD

schaal 1:100

25_09_2025

RV&O

www.tuinenvangaasbeek.nl

ook