


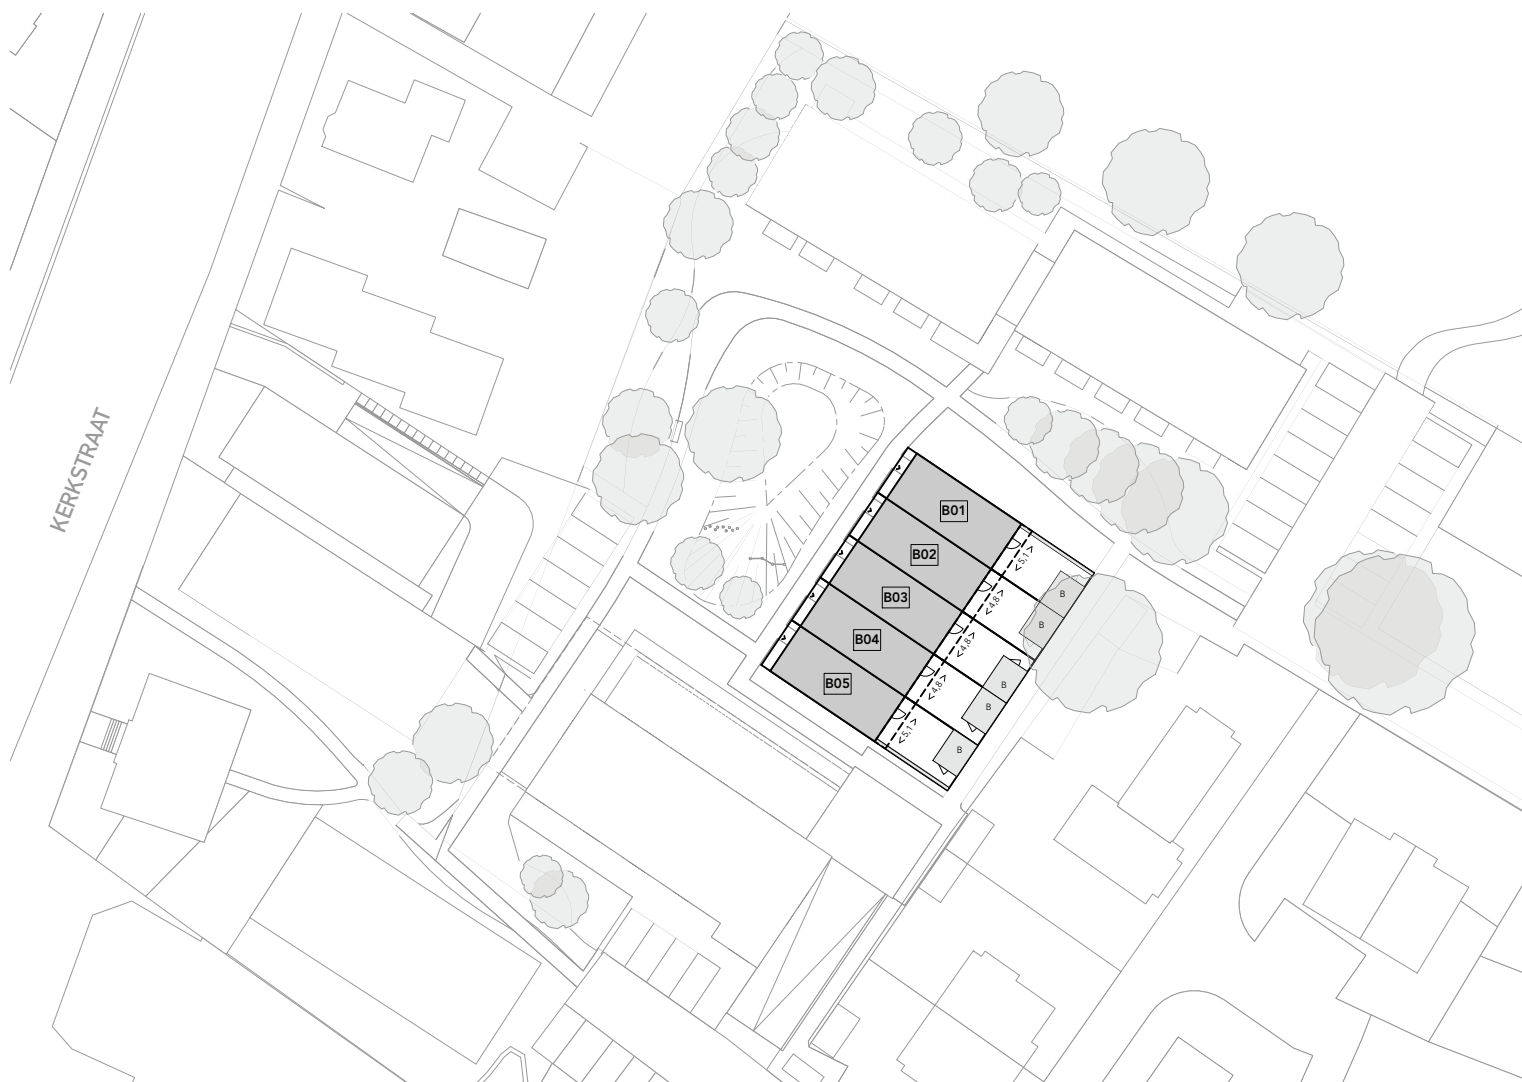

- OPMERKINGEN
- Alle lengte-, breedte- en hoogtematen zijn gegeven in millimeters;
 - Alle aangegeven maten zijn indicatief. Aan de maatvoeringen kunnen derhalve geen rechten worden ontleend;
 - Ventilatiesysteem volgens natuurlijke luchttoevoer (middels ventilatierooster opgenomen boven het kozijn of in het glas) en mechanische afvoer;
 - De positie en aantallen van de roosters te bepalen naar aanleiding van ventilatie- en capaciteitsberekeningen.
 - Positie installatie indicatief. Hier kunnen geen rechten aan ontleend worden.
 - Voorzieningen t.b.v. installaties zijn indicatief. Deze volgen bij definitieve uitwerking.
 - Vormgevingen en opstellingen van sanitair zijn indicatief.
 - De situatietekening buiten de perceelsgrenzen is een indicatieve indeling, hier kunnen geen rechten aan worden ontleend en is nog in ontwikkeling.

RENVOOI

bouwnummer

B01

entree



buitenberging



uitbouw mogelijkheid



Tuinen
van
Gaasbeek

SITUATIE

schaal 1:500
16_06_2026

RV&O
www.tuinenvangasbeek.nl

ook