

FERDINAND HUYCKLAAN SOEST

VERKOOPTEKENINGEN BLOK C

10_07_2026

MATERIALEN

constructieve wand/vloer	
baksteen	
binnenwand steen	
lichte scheidingwand	
lichte scheidingwand	
isolatie	
tegelwerk	

INRICHTING

opstelplaats	
elektrische kookplaat	
gootsteen	
garderobe	
wastafel	
fontein	
vrijhangend toilet	
douche	
vloerluik	
schacht	
meterkast	
entree	

ELEKTRA

uitvoeren conform NEN 1010. Hoogte elektra 300+vl. tenzij anders aangegeven.

deurbel en beldrukker	
enkelpolige schakelaar	
enkelpolige schakelaar + peilmaat	
wisselschakelaar	
serieschakelaar	
kruisschakelaar	
inbouw wcd enkel + montagehoogte	
inbouw wcd dubbel (2x boring)	
inbouw wcd dubbel (1x boring)	
inbouw wcd enkel + aarding	
inbouw wcd dubbel + aarding	
inbouw wcd enkel + kinderbeveiliging	
inbouw wcd waterdicht enkel	
inbouw wcd perilex	
wcd wm/kk/mv/cv	
plafondlichtpunt + armatuur	
wandlichtpunt + armatuur	
plafondlichtpunt	
wandlichtpunt	
aansluitpunt gevuld	
aansluitpunt loos	
aarding	
rookmelder	
inbouw wcd enkel + aarding + wasmachine	
voeding tbv warmtepomp binnenunit	
voeding tbv warmtepomp buitenunit	
voeding tbv MV unit	

WERKTUIGBOUWKUNDIG

waterpunt koud	
opstelplaats mechanische ventilatie	
opstelplaats warmtepomp	
aanzuigpunt mechanische ventilatie	
radiator	
vloerverwarming verdeler	
warmtepomp afm 600x1750x660mm	
vloerverwarmingsset afm. 500x100mm	
afzuigventiel	
temperatuur opmeter	
C02 opnemer	

OPMERKINGEN

- Alle lengte-, breedte- en hoogtematen zijn gegeven in millimeters;
- Alle aangegeven maten zijn indicatief. Aan de maatvoeringen kunnen derhalve geen rechten worden ontleend;
- Ventilatiesysteem volgens natuurlijke luchttoevoer (middels ventilatierooster opgenomen boven het kozijn of in het glas) en mechanische afvoer;
- De positie en aantallen van de roosters te bepalen naar aanleiding van ventilatie- en capaciteitsberekeningen.
- Positie installatie indicatief. Hier kunnen geen rechten aan ontleend worden.
- Voorzieningen t.b.v. installaties zijn indicatief. Deze volgen bij definitieve uitwerking.
- Vormgevingen en opstellingen van sanitair zijn indicatief.
- De situatietekening buiten de perceelsgrenzen is een indicatieve indeling, hier kunnen geen rechten aan worden ontleend en is nog in ontwikkeling.



RENVOOI

schaal 1:100
10_07_2026



www.tuinenvangaasbeek.nl





- OPMERKINGEN
- Alle lengte-, breedte- en hoogtematen zijn gegeven in millimeters;
 - Alle aangegeven maten zijn indicatief. Aan de maatvoeringen kunnen derhalve geen rechten worden ontleend;
 - Ventilatiesysteem volgens natuurlijke luchttoevoer (middels ventilatierooster opgenomen boven het kozijn of in het glas) en mechanische afvoer;
 - De positie en aantallen van de roosters te bepalen naar aanleiding van ventilatie- en capaciteitsberekeningen.
 - Positie installatie indicatief. Hier kunnen geen rechten aan ontleend worden.
 - Voorzieningen t.b.v. installaties zijn indicatief. Deze volgen bij definitieve uitwerking.
 - Vormgevingen en opstellingen van sanitair zijn indicatief.
 - De situatietekening buiten de perceelsgrenzen is een indicatieve indeling, hier kunnen geen rechten aan worden ontleend en is nog in ontwikkeling.

RENVOOI


- bouwnummer
- entree
- buitenberging
- trappenhuis

C01

^

B



TH

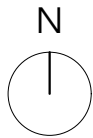

SITUATIE

schaal 1:500
10_07_2026

- OPMERKINGEN
- Alle lengte-, breedte- en hoogtematen zijn gegeven in millimeters;
 - Alle aangegeven maten zijn indicatief. Aan de maatvoeringen kunnen derhalve geen rechten worden ontleend;
 - Ventilatiesysteem volgens natuurlijke luchttoevoer (middels ventilatierooster opgenomen boven het kozijn of in het glas) en mechanische afvoer;
 - De positie en aantallen van de roosters te bepalen naar aanleiding van ventilatie- en capaciteitsberekeningen.
 - Positie installatie indicatief. Hier kunnen geen rechten aan ontleend worden.
 - Voorzieningen t.b.v. installaties zijn indicatief. Deze volgen bij definitieve uitwerking.
 - Vormgevingen en opstellingen van sanitair zijn indicatief.

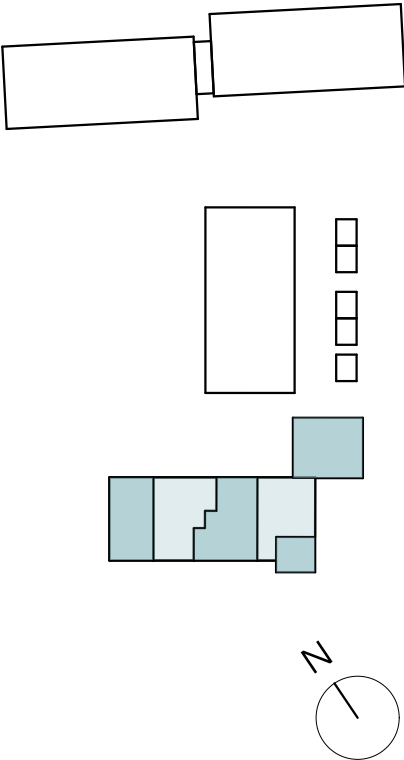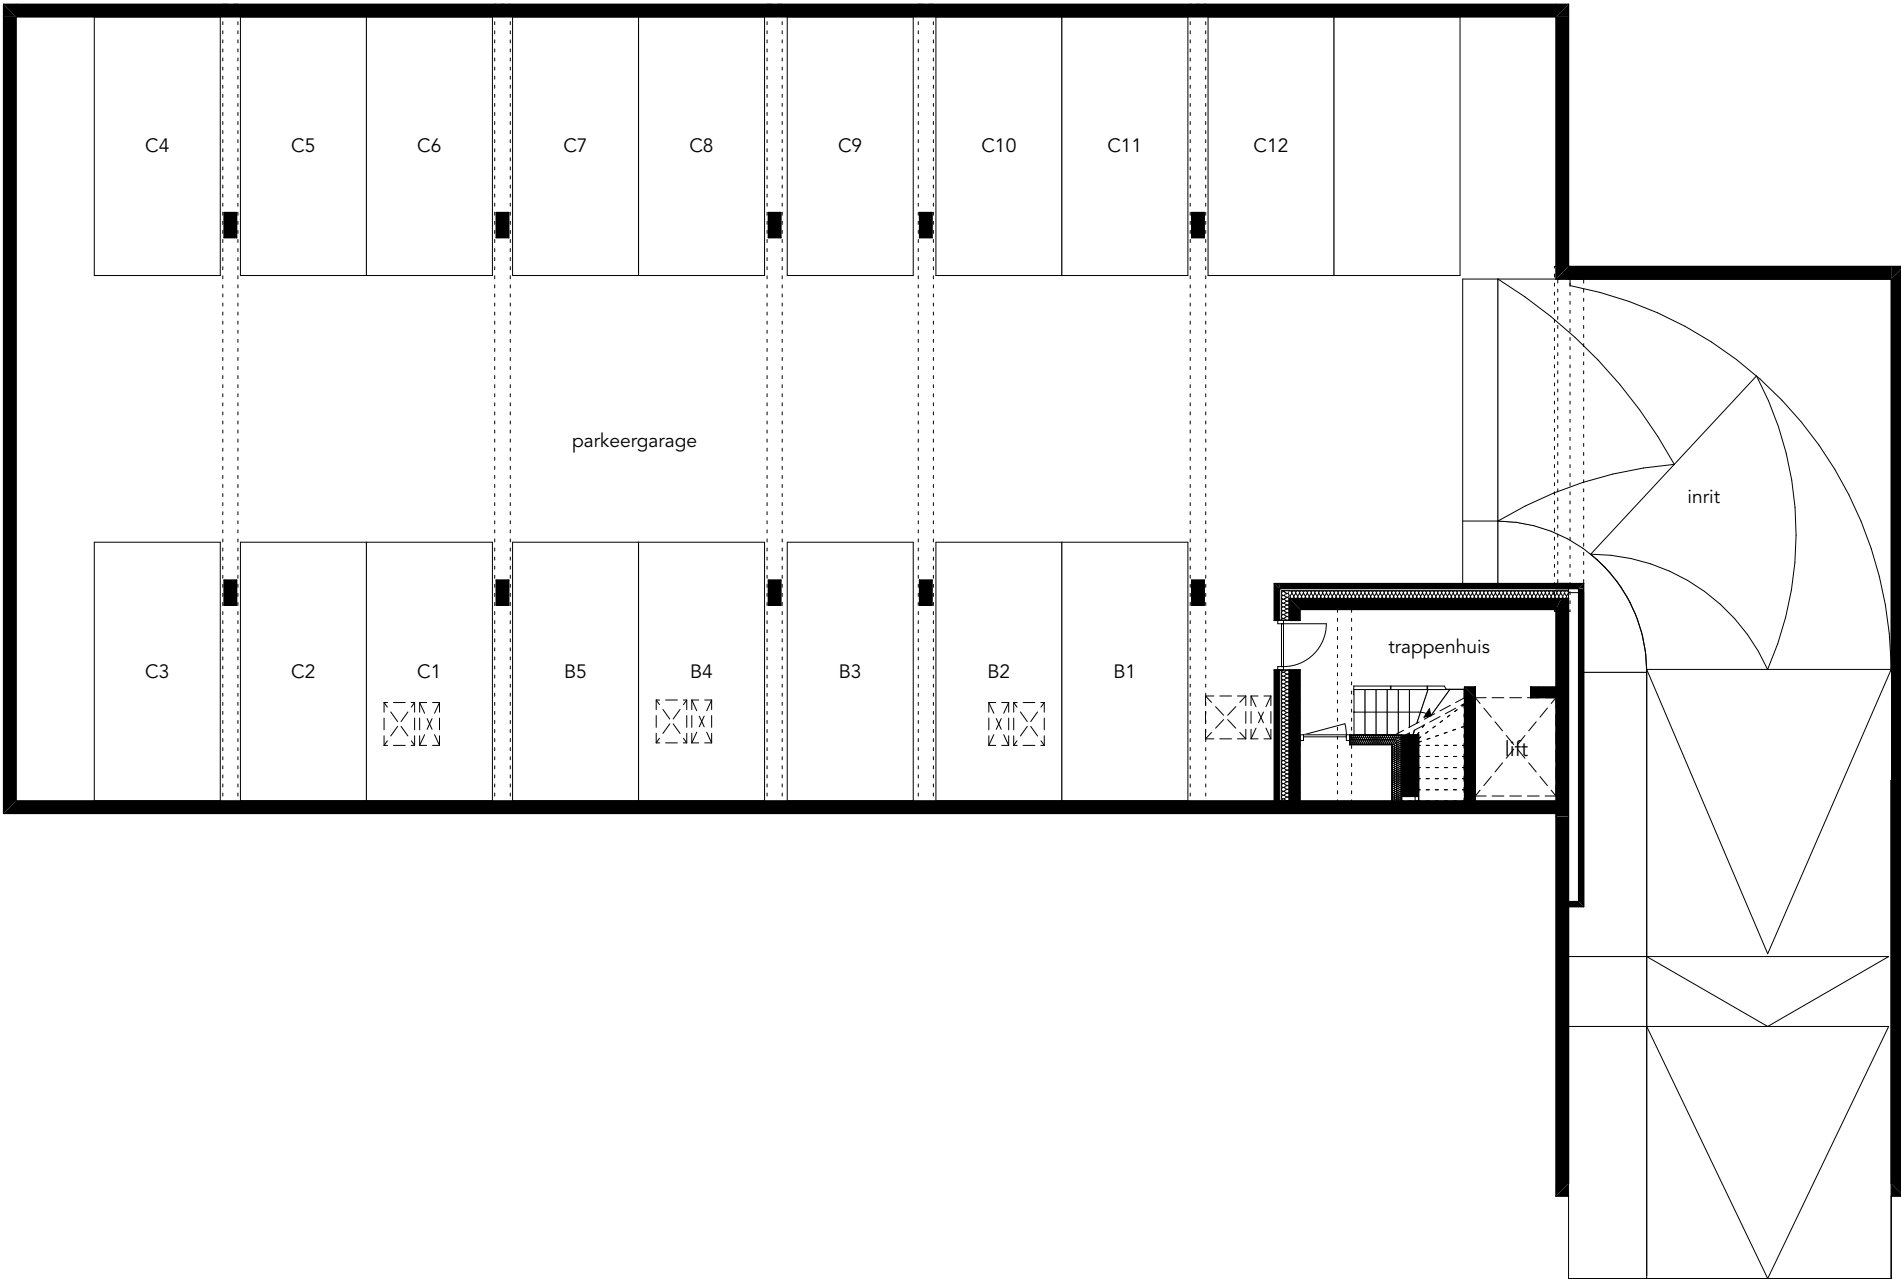

Tuinen
van
Gaasbeek



KELDER

schaal 1:150
10_07_2026

RV&O
www.tuinenvangaasbeek.nl


ook

- OPMERKINGEN
- Alle lengte-, breedte- en hoogtematen zijn gegeven in millimeters;
 - Alle aangegeven maten zijn indicatief. Aan de maatvoeringen kunnen derhalve geen rechten worden ontleend;
 - Ventilatiesysteem volgens natuurlijke luchttoevoer (middels ventilatierooster opgenomen boven het kozijn of in het glas) en mechanische afvoer;
 - De positie en aantallen van de roosters te bepalen naar aanleiding van ventilatie- en capaciteitsberekeningen.
 - Positie installatie indicatief. Hier kunnen geen rechten aan ontleend worden.
 - Voorzieningen t.b.v. installaties zijn indicatief. Deze volgen bij definitieve uitwerking.
 - Vormgevingen en opstellingen van sanitair zijn indicatief.

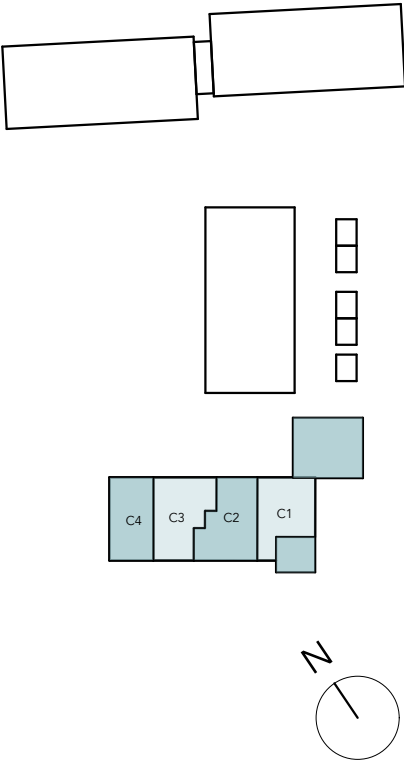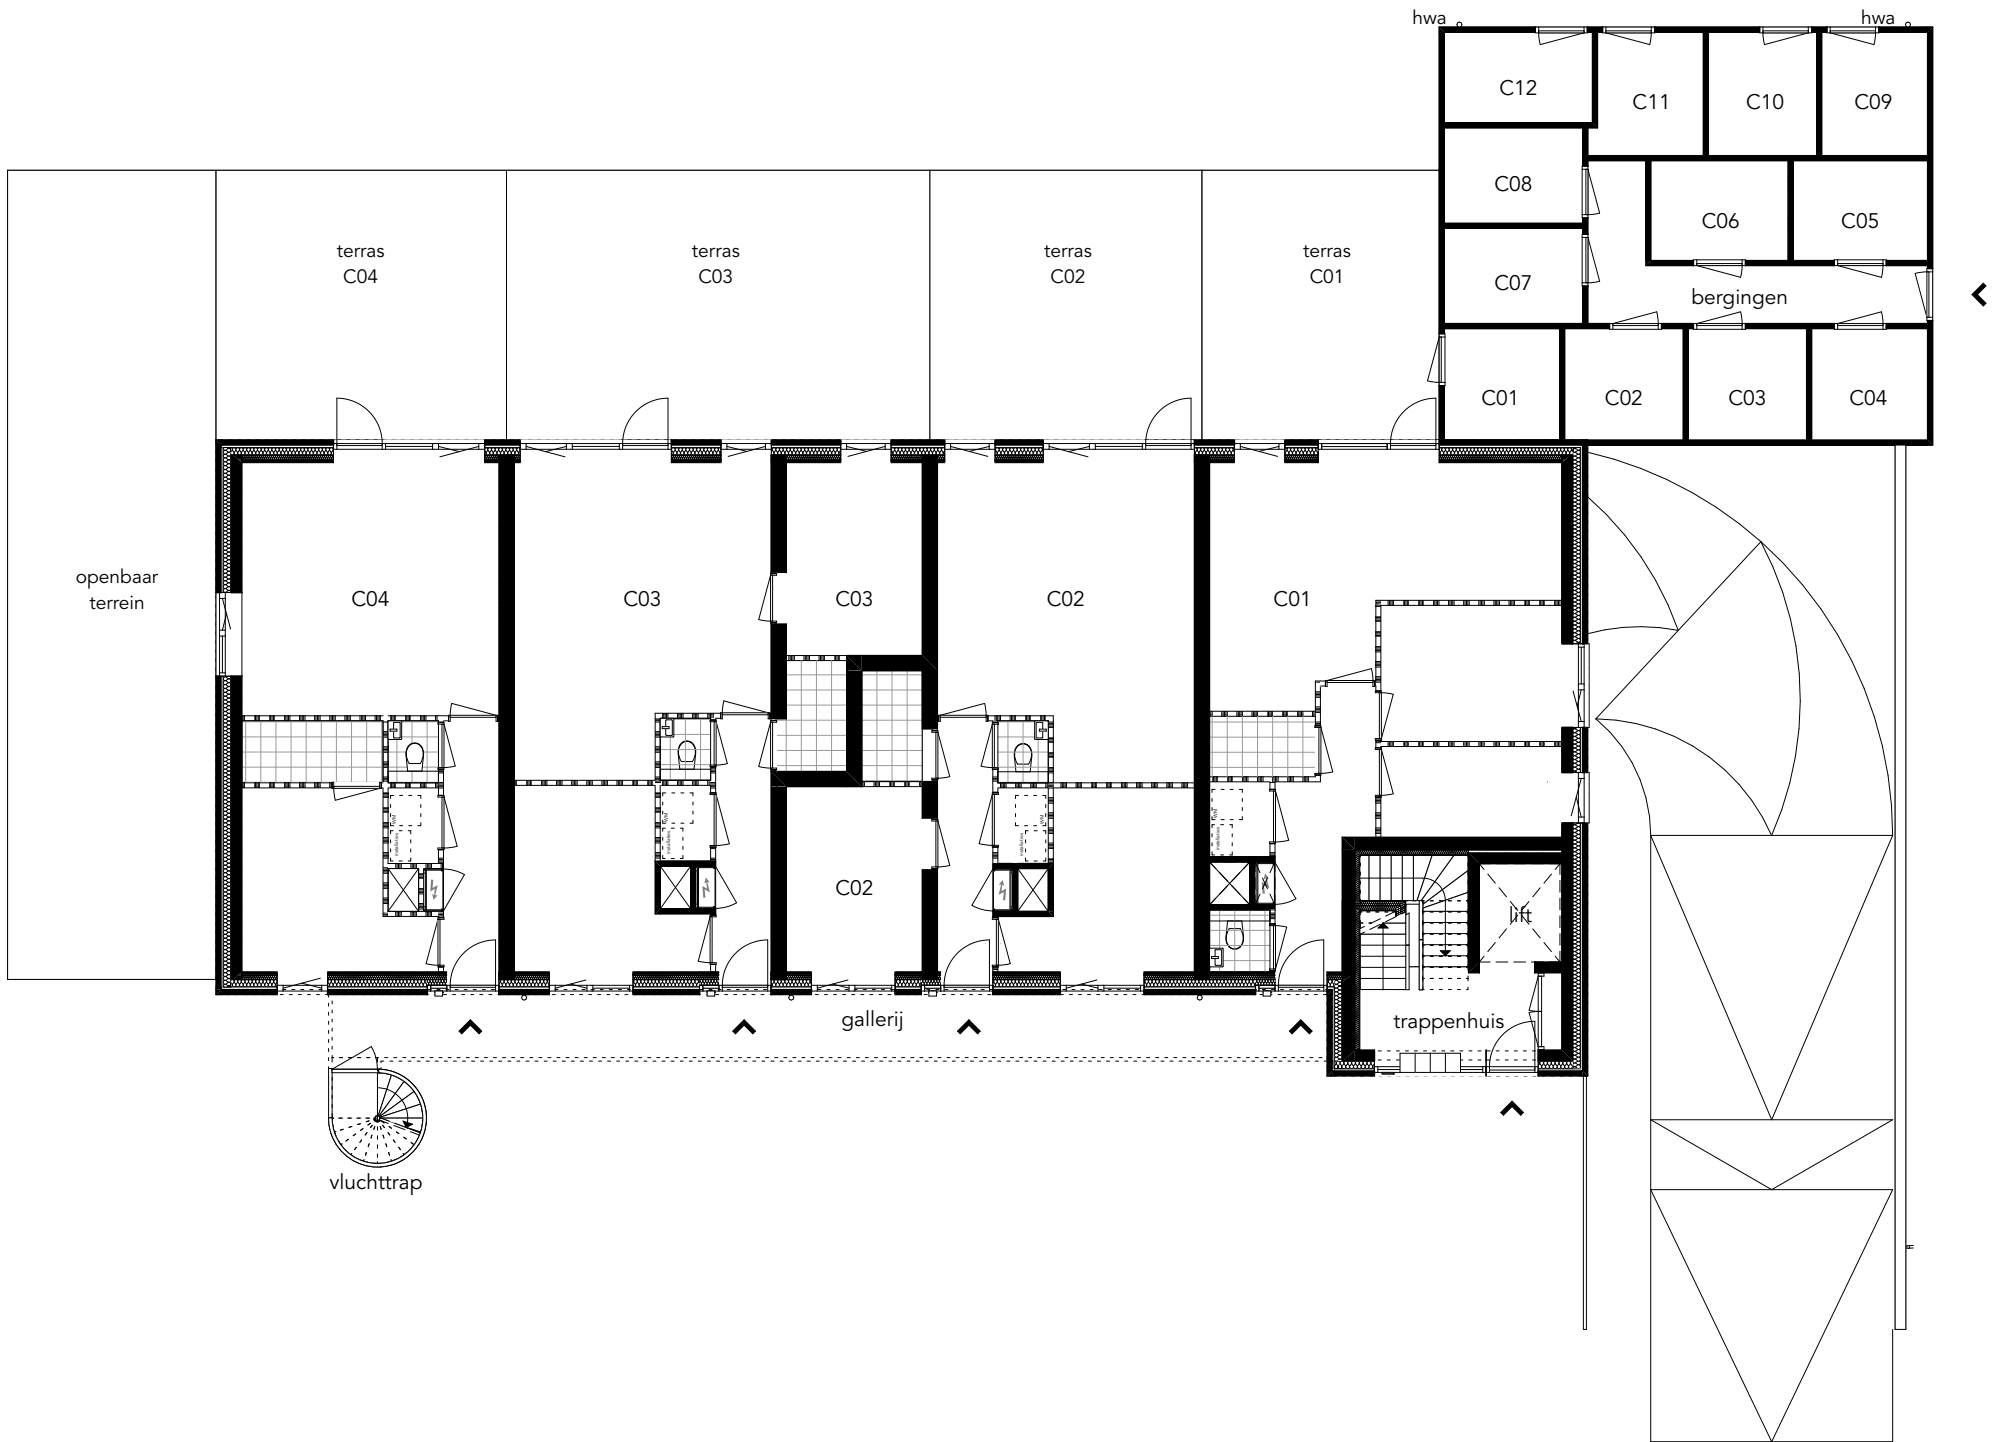

0. - Begane grond
1:150

- OPMERKINGEN
- Alle lengte-, breedte- en hoogtematen zijn gegeven in millimeters;
 - Alle aangegeven maten zijn indicatief. Aan de maatvoeringen kunnen derhalve geen rechten worden ontleend;
 - Ventilatiesysteem volgens natuurlijke luchttoevoer (middels ventilatierooster opgenomen boven het kozijn of in het glas) en mechanische afvoer;
 - De positie en aantallen van de roosters te bepalen naar aanleiding van ventilatie- en capaciteitsberekeningen.
 - Positie installatie indicatief. Hier kunnen geen rechten aan ontleend worden.
 - Voorzieningen t.b.v. installaties zijn indicatief. Deze volgen bij definitieve uitwerking.
 - Vormgevingen en opstellingen van sanitair zijn indicatief.

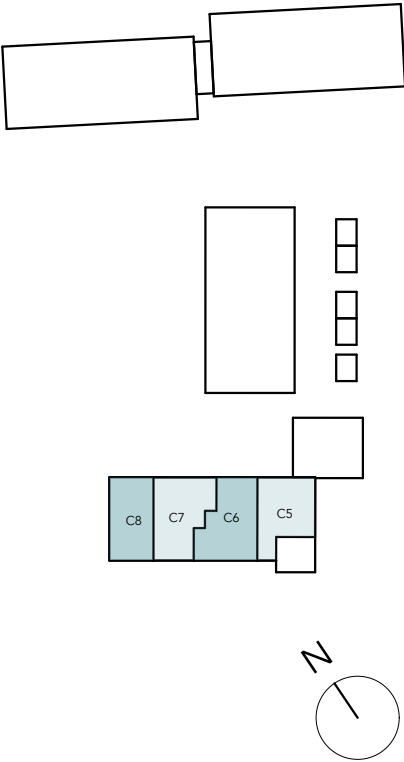

Tuinen
van
Gaasbeek


EERSTE VERDIEPING


schaal 1:150
10_07_2026

RV&O
www.tuinenvangaasbeek.nl


ook

- OPMERKINGEN
- Alle lengte-, breedte- en hoogtematen zijn gegeven in millimeters;
 - Alle aangegeven maten zijn indicatief. Aan de maatvoeringen kunnen derhalve geen rechten worden ontleend;
 - Ventilatiesysteem volgens natuurlijke luchttoevoer (middels ventilatierooster opgenomen boven het kozijn of in het glas) en mechanische afvoer;
 - De positie en aantallen van de roosters te bepalen naar aanleiding van ventilatie- en capaciteitsberekeningen.
 - Positie installatie indicatief. Hier kunnen geen rechten aan ontleend worden.
 - Voorzieningen t.b.v. installaties zijn indicatief. Deze volgen bij definitieve uitwerking.
 - Vormgevingen en opstellingen van sanitair zijn indicatief.

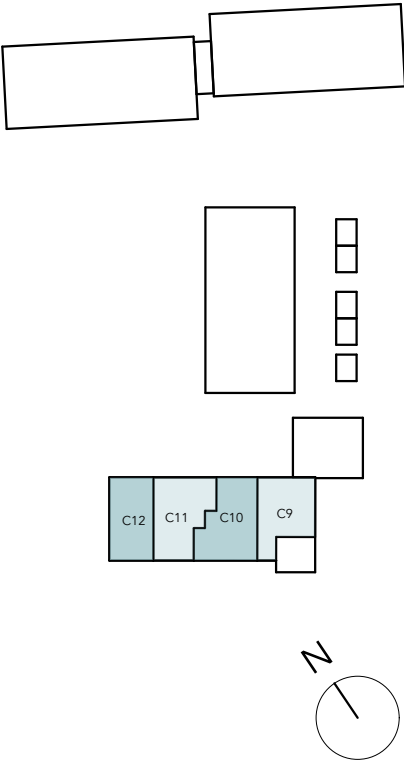

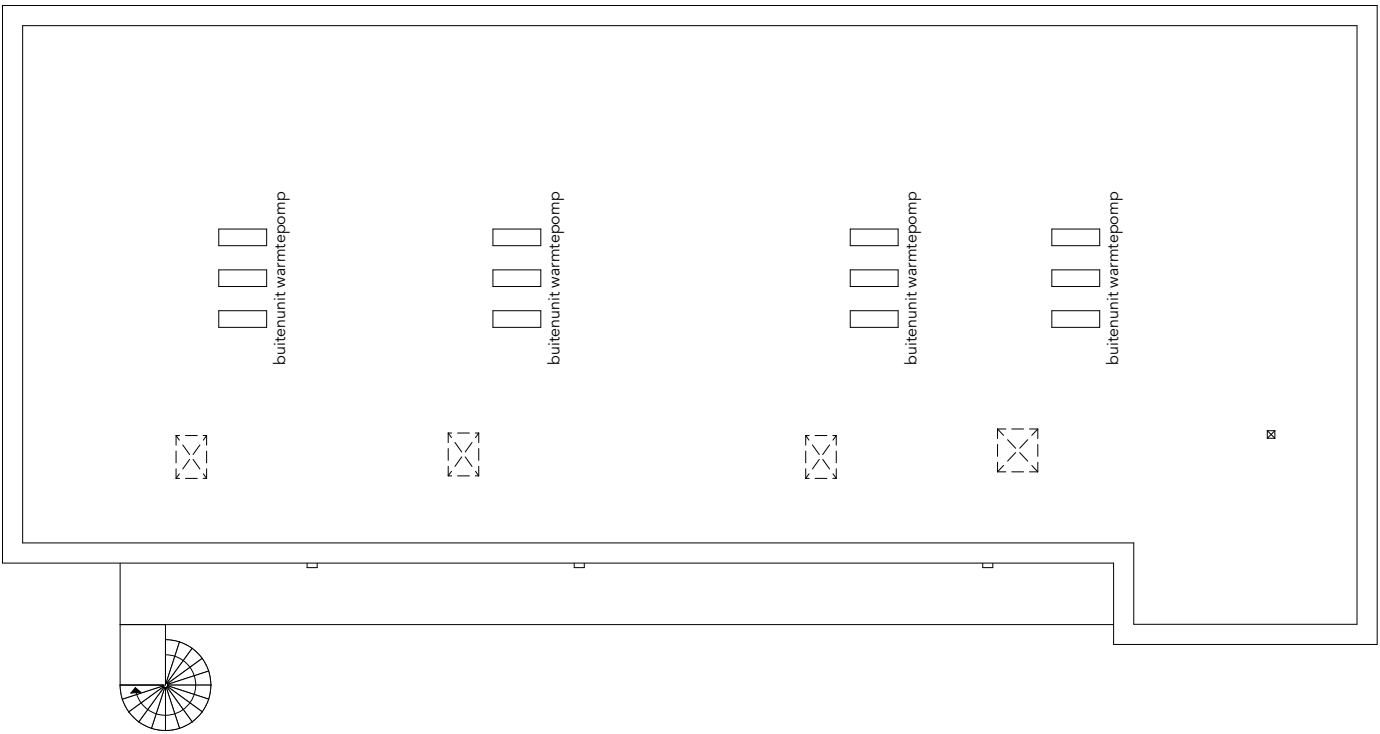

- OPMERKINGEN
- Alle lengte-, breedte- en hoogtematen zijn gegeven in millimeters;
 - Alle aangegeven maten zijn indicatief. Aan de maatvoeringen kunnen derhalve geen rechten worden ontleend;
 - Ventilatiesysteem volgens natuurlijke luchttoevoer (middels ventilatierooster opgenomen boven het kozijn of in het glas) en mechanische afvoer;
 - De positie en aantallen van de roosters te bepalen naar aanleiding van ventilatie- en capaciteitsberekeningen.
 - Positie installatie indicatief. Hier kunnen geen rechten aan ontleend worden.
 - Voorzieningen t.b.v. installaties zijn indicatief. Deze volgen bij definitieve uitwerking.
 - Vormgevingen en opstellingen van sanitair zijn indicatief.

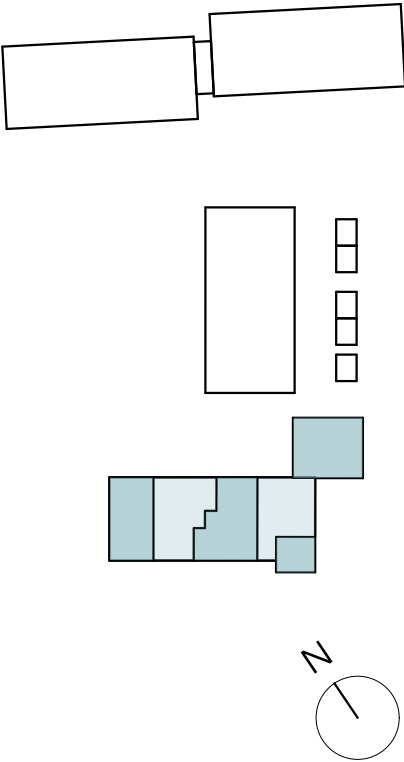

Tuinen
van
Gaasbeek


DAK

schaal 1:150
10_07_2026

RV&O
www.tuinenvangaasbeek.nl

ook

- OPMERKINGEN
- Alle lengte-, breedte- en hoogtematen zijn gegeven in millimeters;
 - Alle aangegeven maten zijn indicatief. Aan de maatvoeringen kunnen derhalve geen rechten worden ontleend;
 - Ventilatiesysteem volgens natuurlijke luchttoevoer (middels ventilatierooster opgenomen boven het kozijn of in het glas) en mechanische afvoer;
 - De positie en aantallen van de roosters te bepalen naar aanleiding van ventilatie- en capaciteitsberekeningen.
 - Positie installatie indicatief. Hier kunnen geen rechten aan ontleend worden.
 - Voorzieningen t.b.v. installaties zijn indicatief. Deze volgen bij definitieve uitwerking.
 - Vormgevingen en opstellingen van sanitair zijn indicatief.

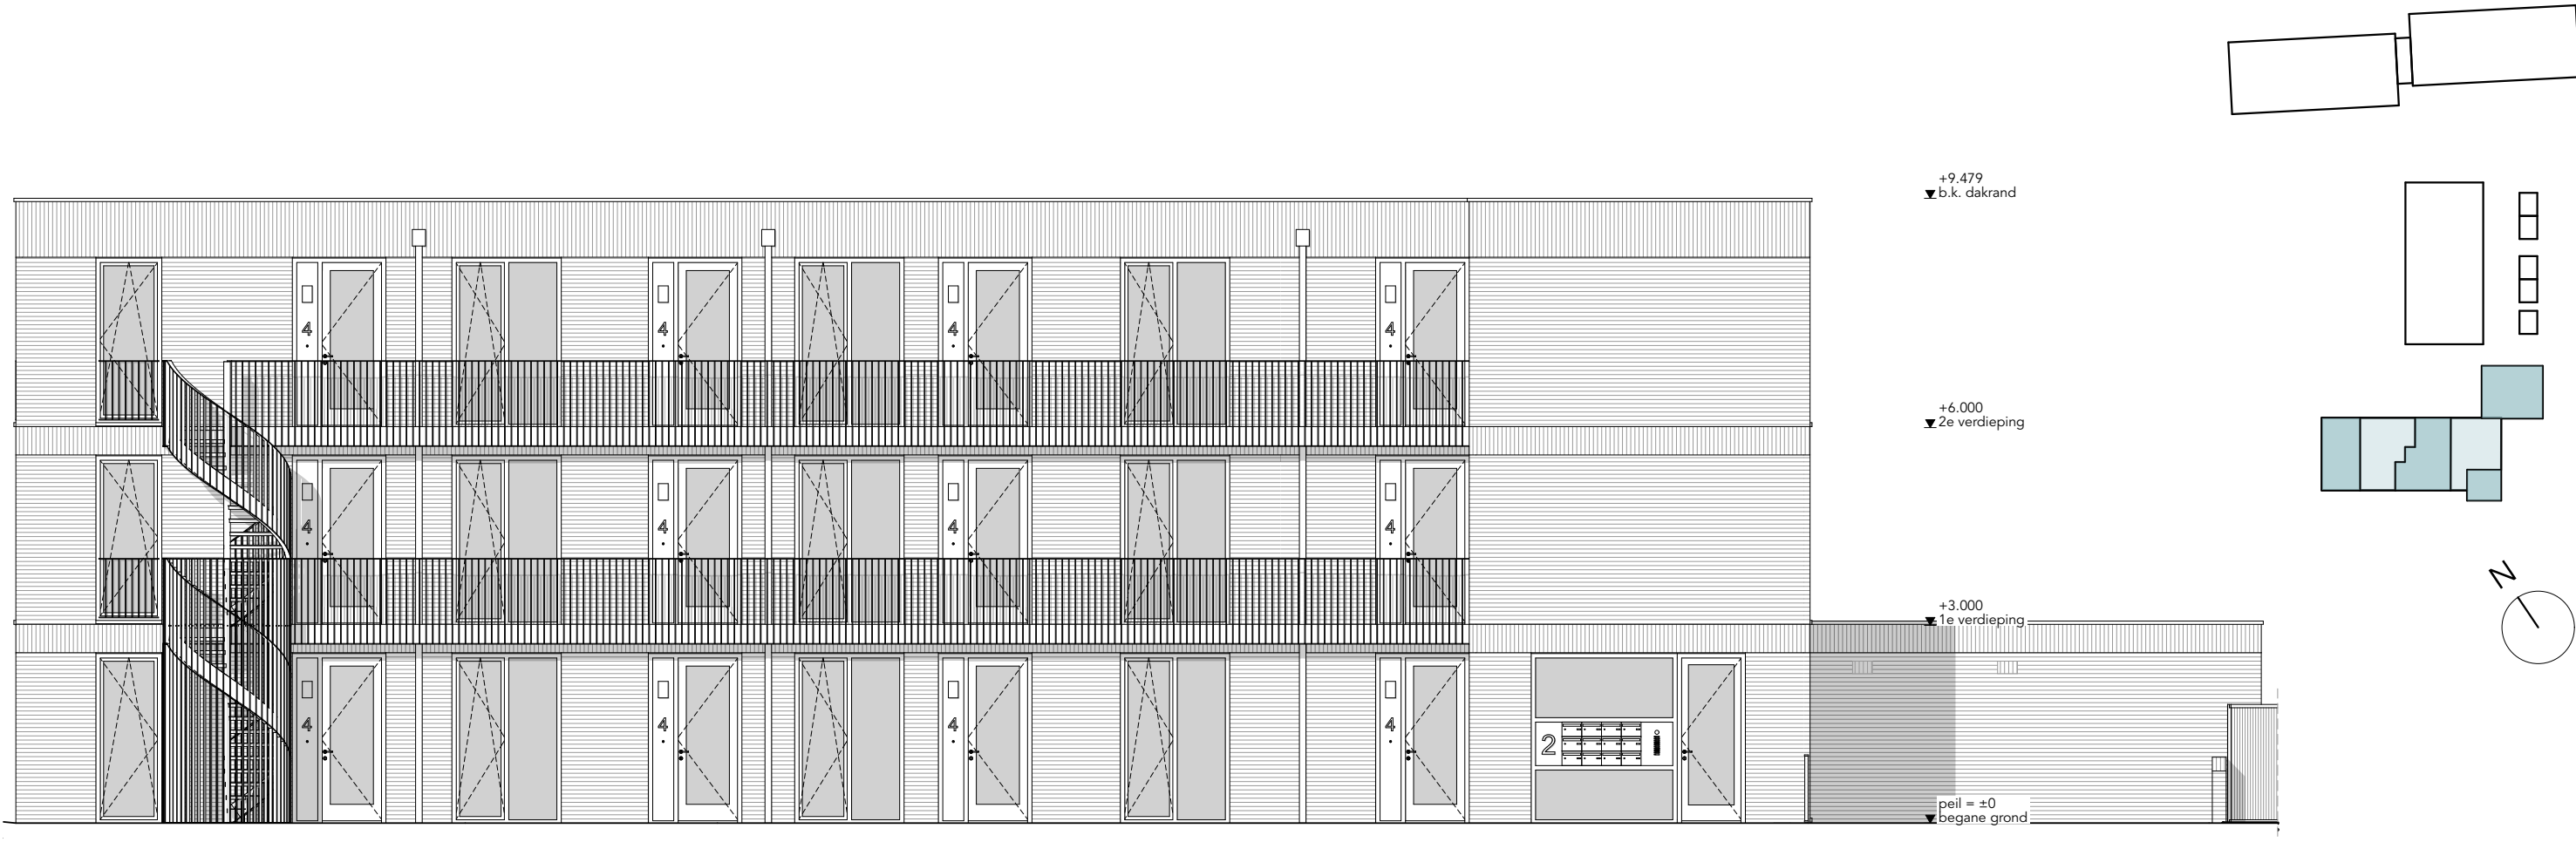

Tuinen
van
Gaasbeek

VOORGEVEL

schaal 1:100
10_07_2026

RV&O
www.tuinenvangaasbeek.nl

ook

- OPMERKINGEN
- Alle lengte-, breedte- en hoogtematen zijn gegeven in millimeters;
 - Alle aangegeven maten zijn indicatief. Aan de maatvoeringen kunnen derhalve geen rechten worden ontleend;
 - Ventilatiesysteem volgens natuurlijke luchttoevoer (middels ventilatierooster opgenomen boven het kozijn of in het glas) en mechanische afvoer;
 - De positie en aantallen van de roosters te bepalen naar aanleiding van ventilatie- en capaciteitsberekeningen.
 - Positie installatie indicatief. Hier kunnen geen rechten aan ontleend worden.
 - Voorzieningen t.b.v. installaties zijn indicatief. Deze volgen bij definitieve uitwerking.
 - Vormgevingen en opstellingen van sanitair zijn indicatief.




ACHTERGEVEL


schaal 1:100
10_07_2026

RV&O
www.tuinenvangaasbeek.nl




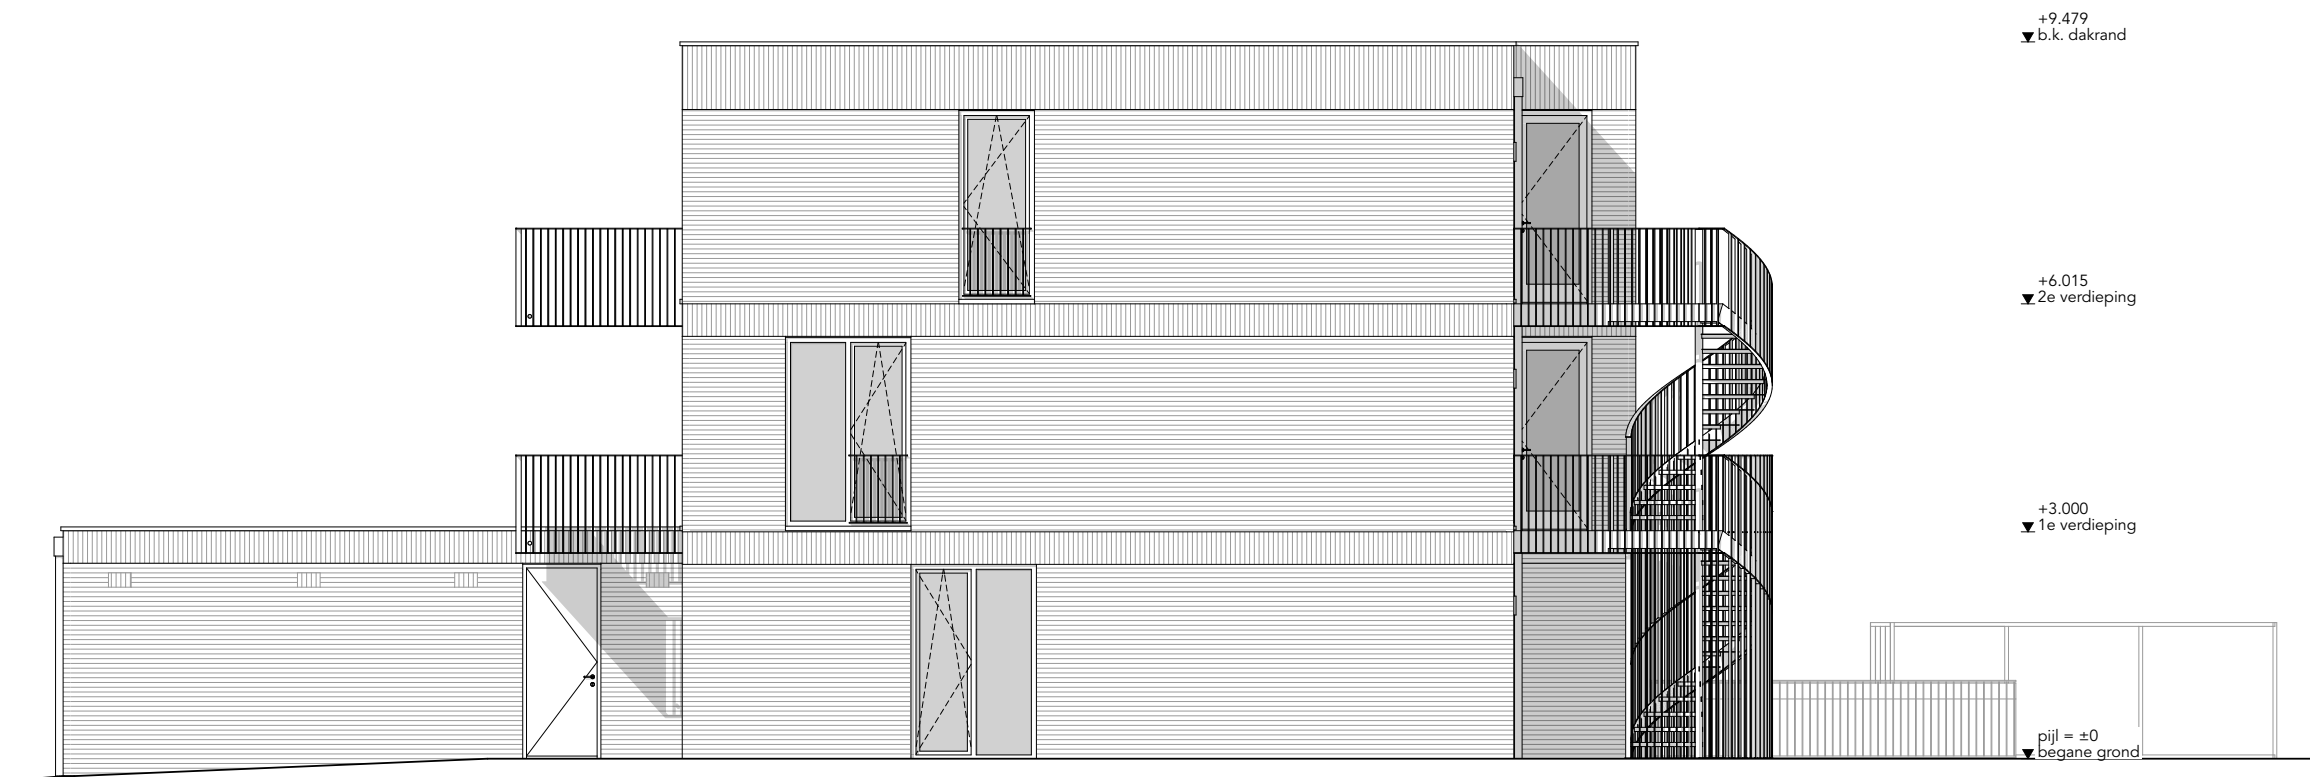


linkerzijgevel
1:100

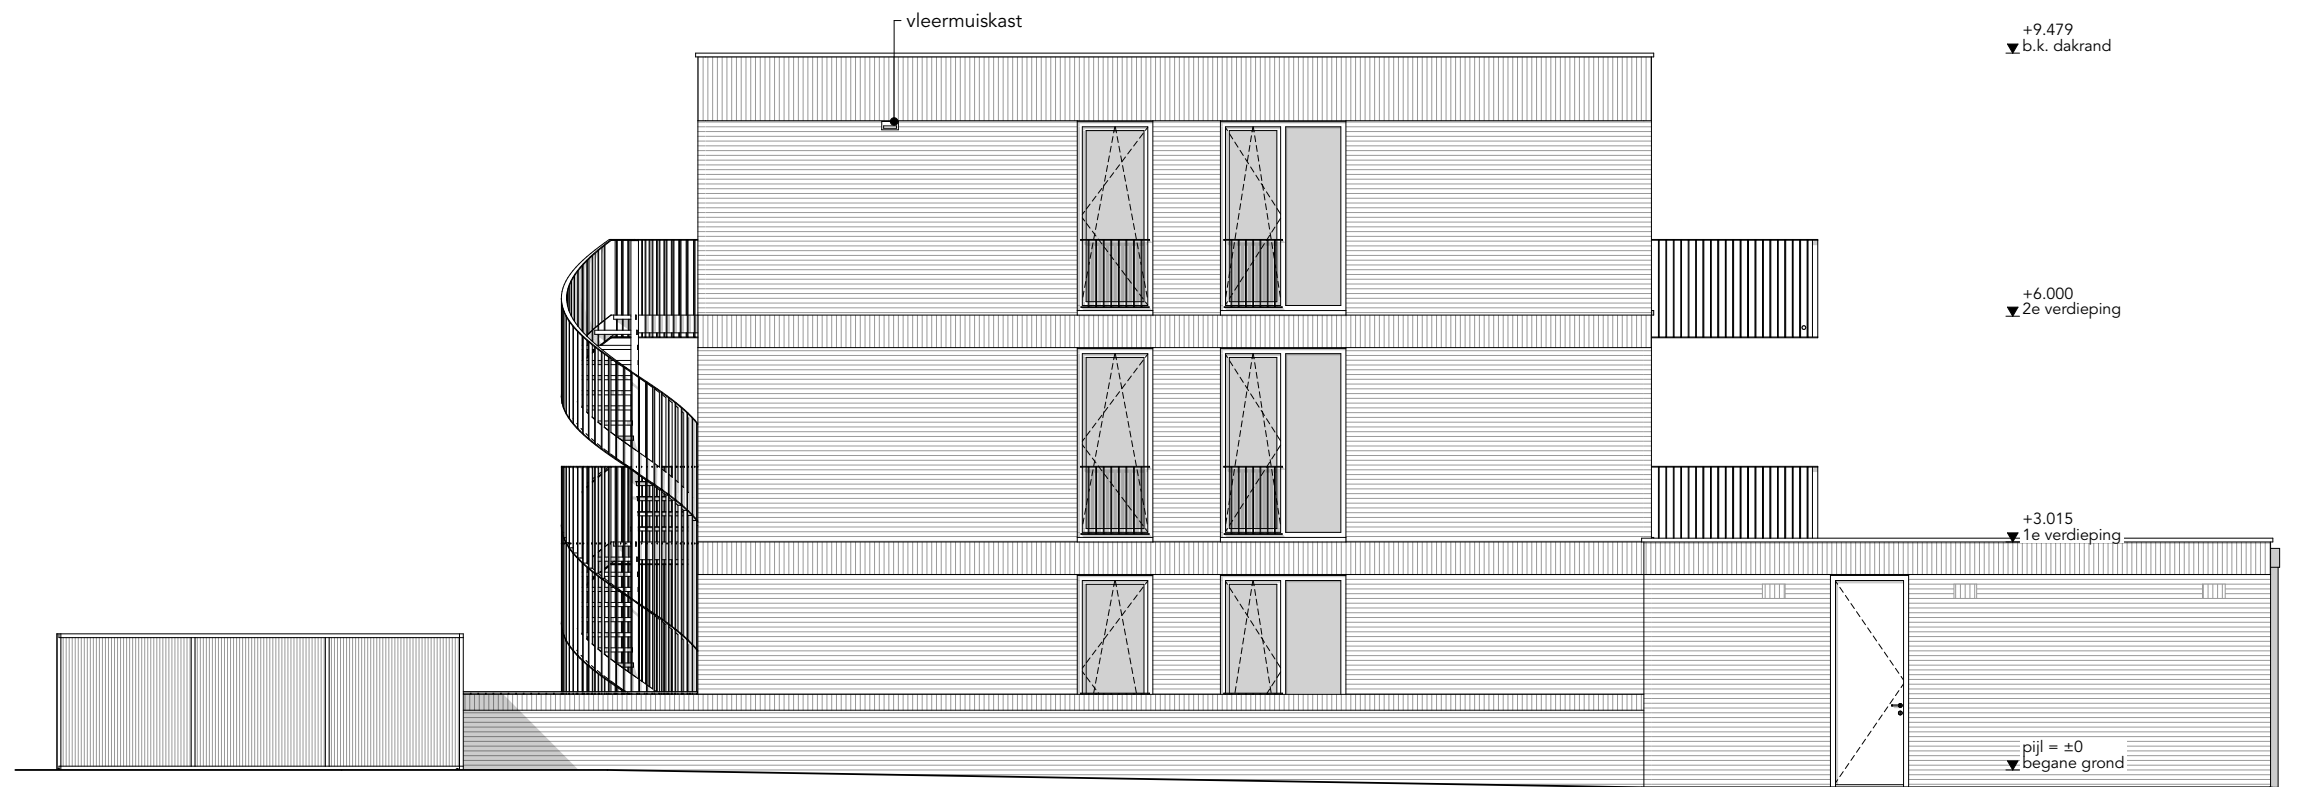

rechterzijgevel
1:100

- OPMERKINGEN
- Alle lengte-, breedte- en hoogtematen zijn gegeven in millimeters;
 - Alle aangegeven maten zijn indicatief. Aan de maatvoeringen kunnen derhalve geen rechten worden ontleend;
 - Ventilatiesysteem volgens natuurlijke luchttoevoer (middels ventilatierooster opgenomen boven het kozijn of in het glas) en mechanische afvoer;
 - De positie en aantallen van de roosters te bepalen naar aanleiding van ventilatie- en capaciteitsberekeningen.
 - Positie installatie indicatief. Hier kunnen geen rechten aan ontleend worden.
 - Voorzieningen t.b.v. installaties zijn indicatief. Deze volgen bij definitieve uitwerking.
 - Vormgevingen en opstellingen van sanitair zijn indicatief.

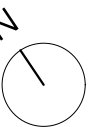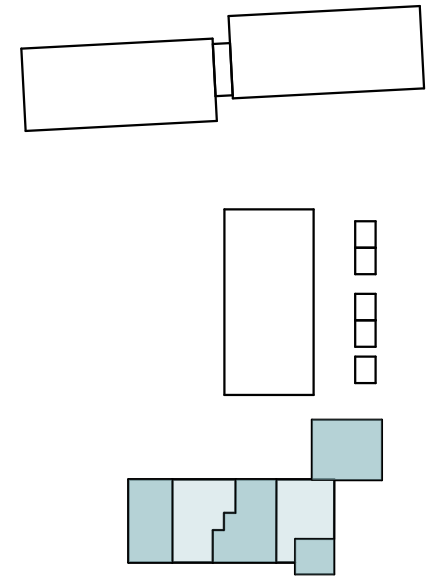

Tuinen
van
Gaasbeek


ZIJGEVELS

schaal 1:100
10_07_2026


RV&O
www.tuinenvangaasbeek.nl

ook


- OPMERKINGEN
- Alle lengte-, breedte- en hoogtematen zijn gegeven in millimeters;
 - Alle aangegeven maten zijn indicatief. Aan de maatvoeringen kunnen derhalve geen rechten worden ontleend;
 - Ventilatiesysteem volgens natuurlijke luchttoevoer (middels ventilatierooster opgenomen boven het kozijn of in het glas) en mechanische afvoer;
 - De positie en aantallen van de roosters te bepalen naar aanleiding van ventilatie- en capaciteitsberekeningen.
 - Positie installatie indicatief. Hier kunnen geen rechten aan ontleend worden.
 - Voorzieningen t.b.v. installaties zijn indicatief. Deze volgen bij definitieve uitwerking.
 - Vormgevingen en opstellingen van sanitair zijn indicatief.

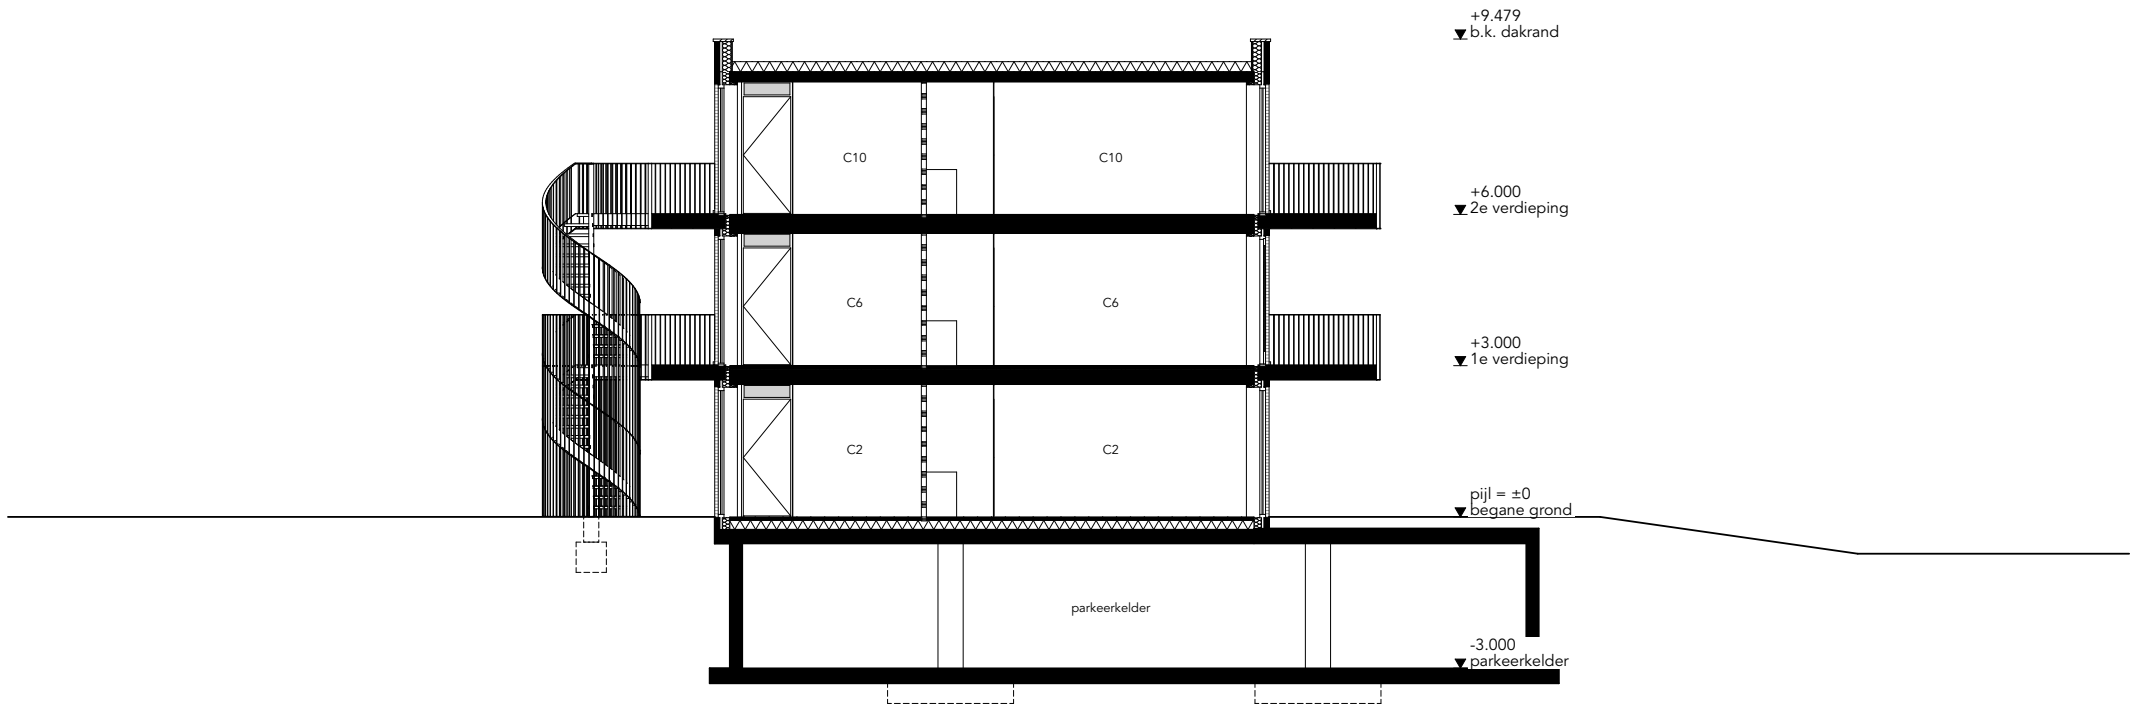

1-1 dwarsdoorsnede

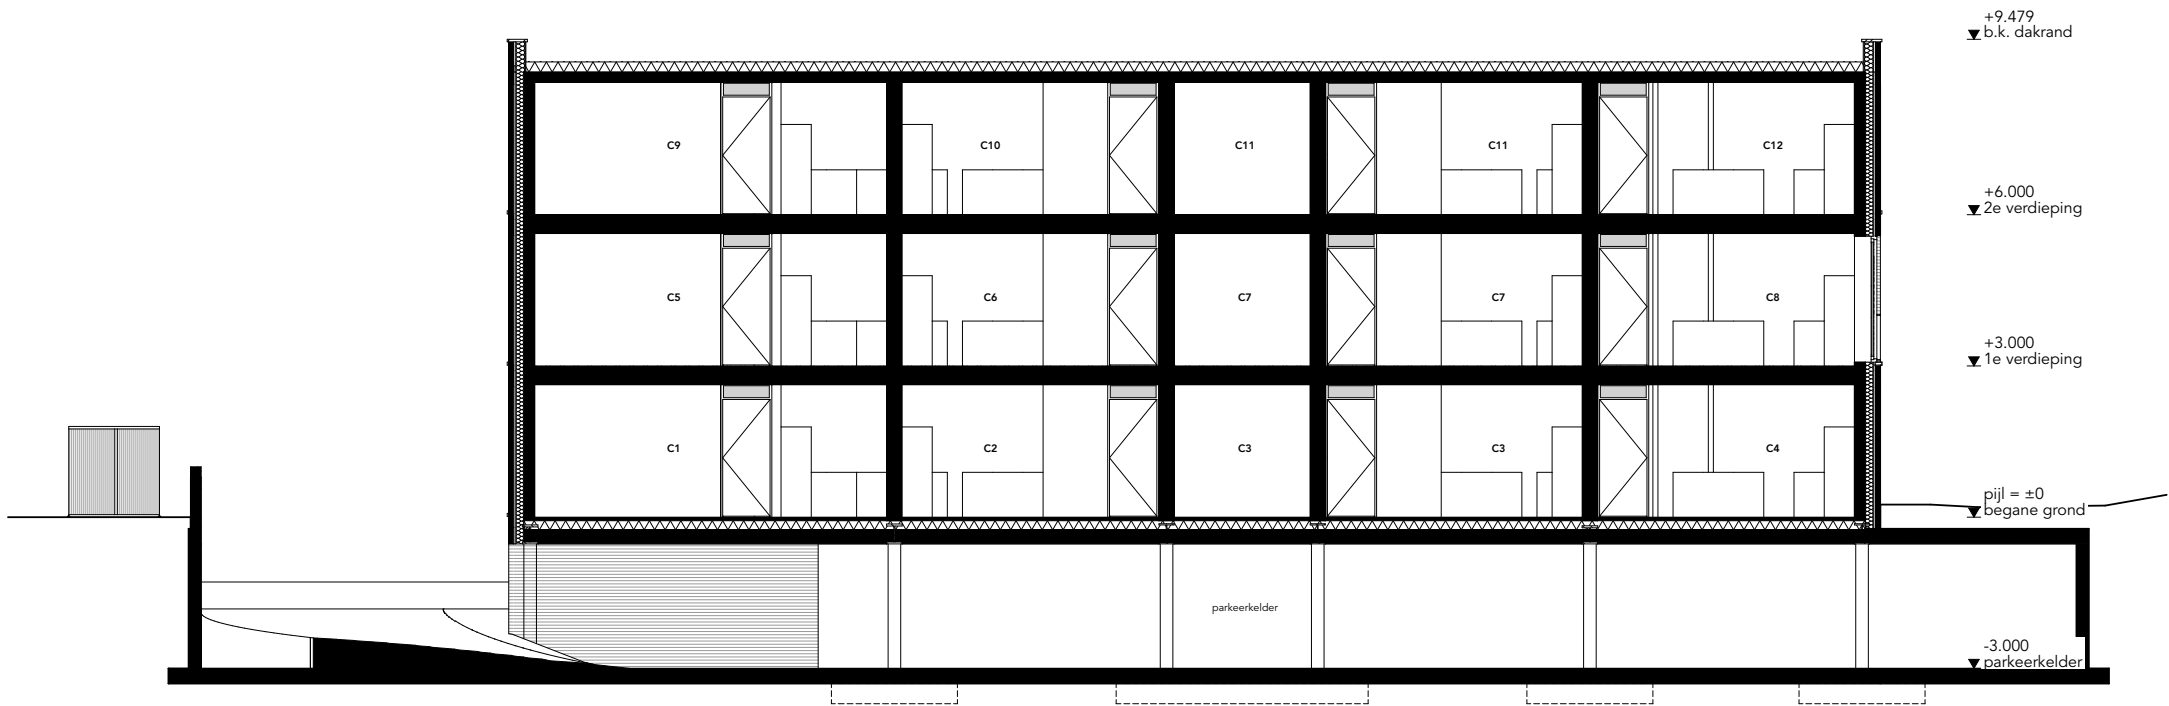

A-A langsdoorsnede

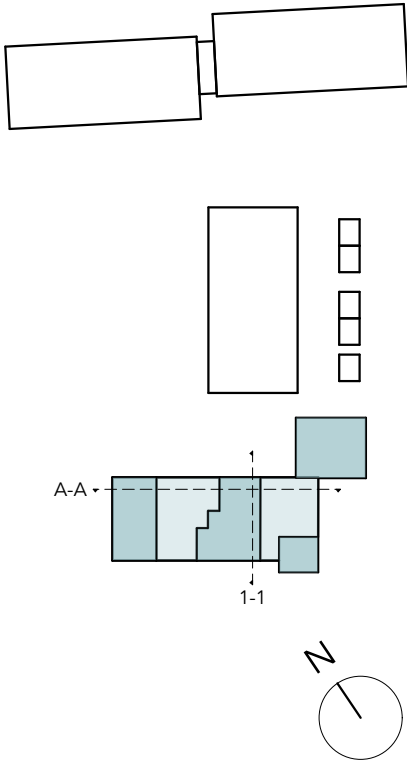


Tuinen
van
Gaasbeek

DOORSNEDES


schaal 1:150
10_07_2026

RV&O
www.tuinenvangaasbeek.nl

ook

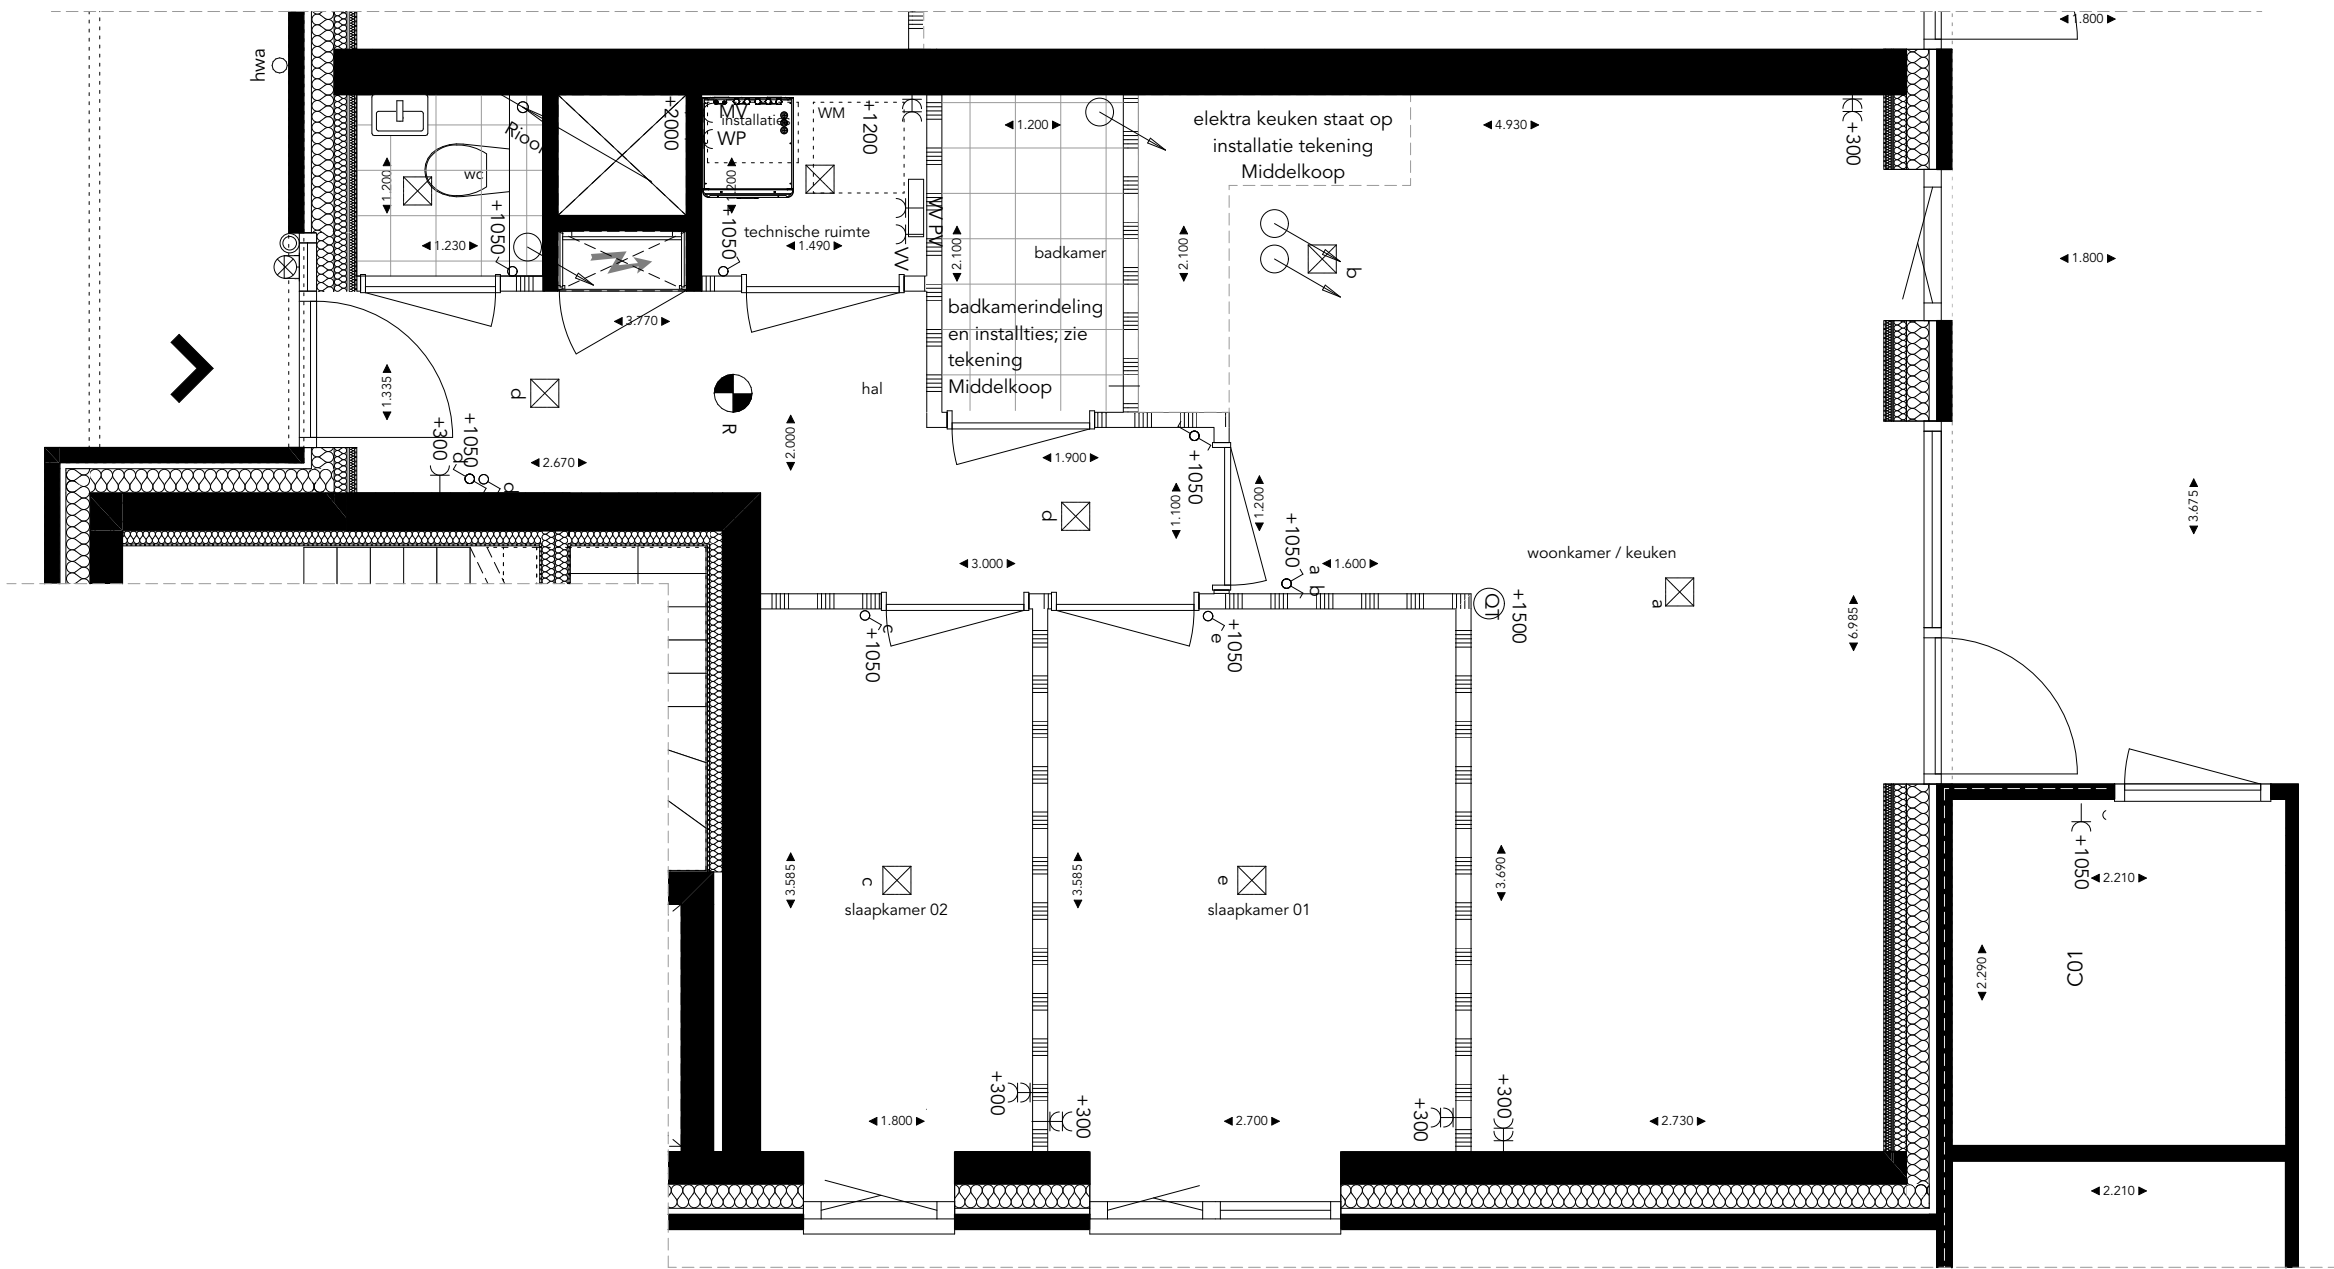

- OPMERKINGEN
- Alle lengte-, breedte- en hoogtematen zijn gegeven in millimeters;
 - Alle aangegeven maten zijn indicatief. Aan de maatvoeringen kunnen derhalve geen rechten worden ontleend;
 - Ventilatiesysteem volgens natuurlijke luchttoevoer (middels ventilatierooster opgenomen boven het kozijn of in het glas) en mechanische afvoer;
 - De positie en aantallen van de roosters te bepalen naar aanleiding van ventilatie- en capaciteitsberekeningen.
 - Positie installatie indicatief. Hier kunnen geen rechten aan ontleend worden.
 - Voorzieningen t.b.v. installaties zijn indicatief. Deze volgen bij definitieve uitwerking.
 - Vormgevingen en opstellingen van sanitair zijn indicatief.

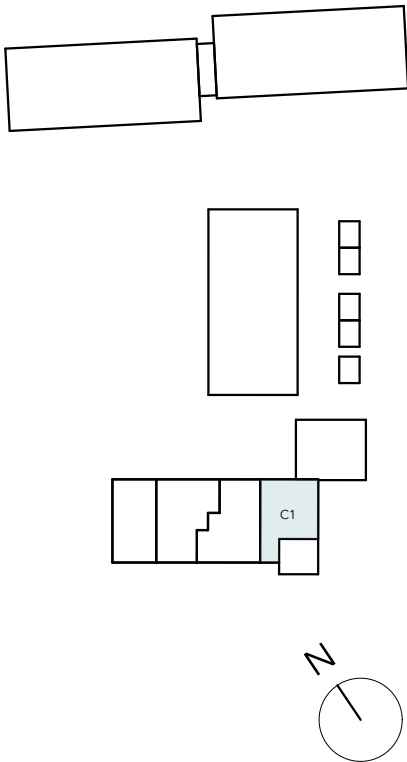

Tuinen
van
Gaasbeek


BEGANE GROND

C1


schaal 1:50
10_07_2026

RV&O
www.tuinenvangaasbeek.nl



ook

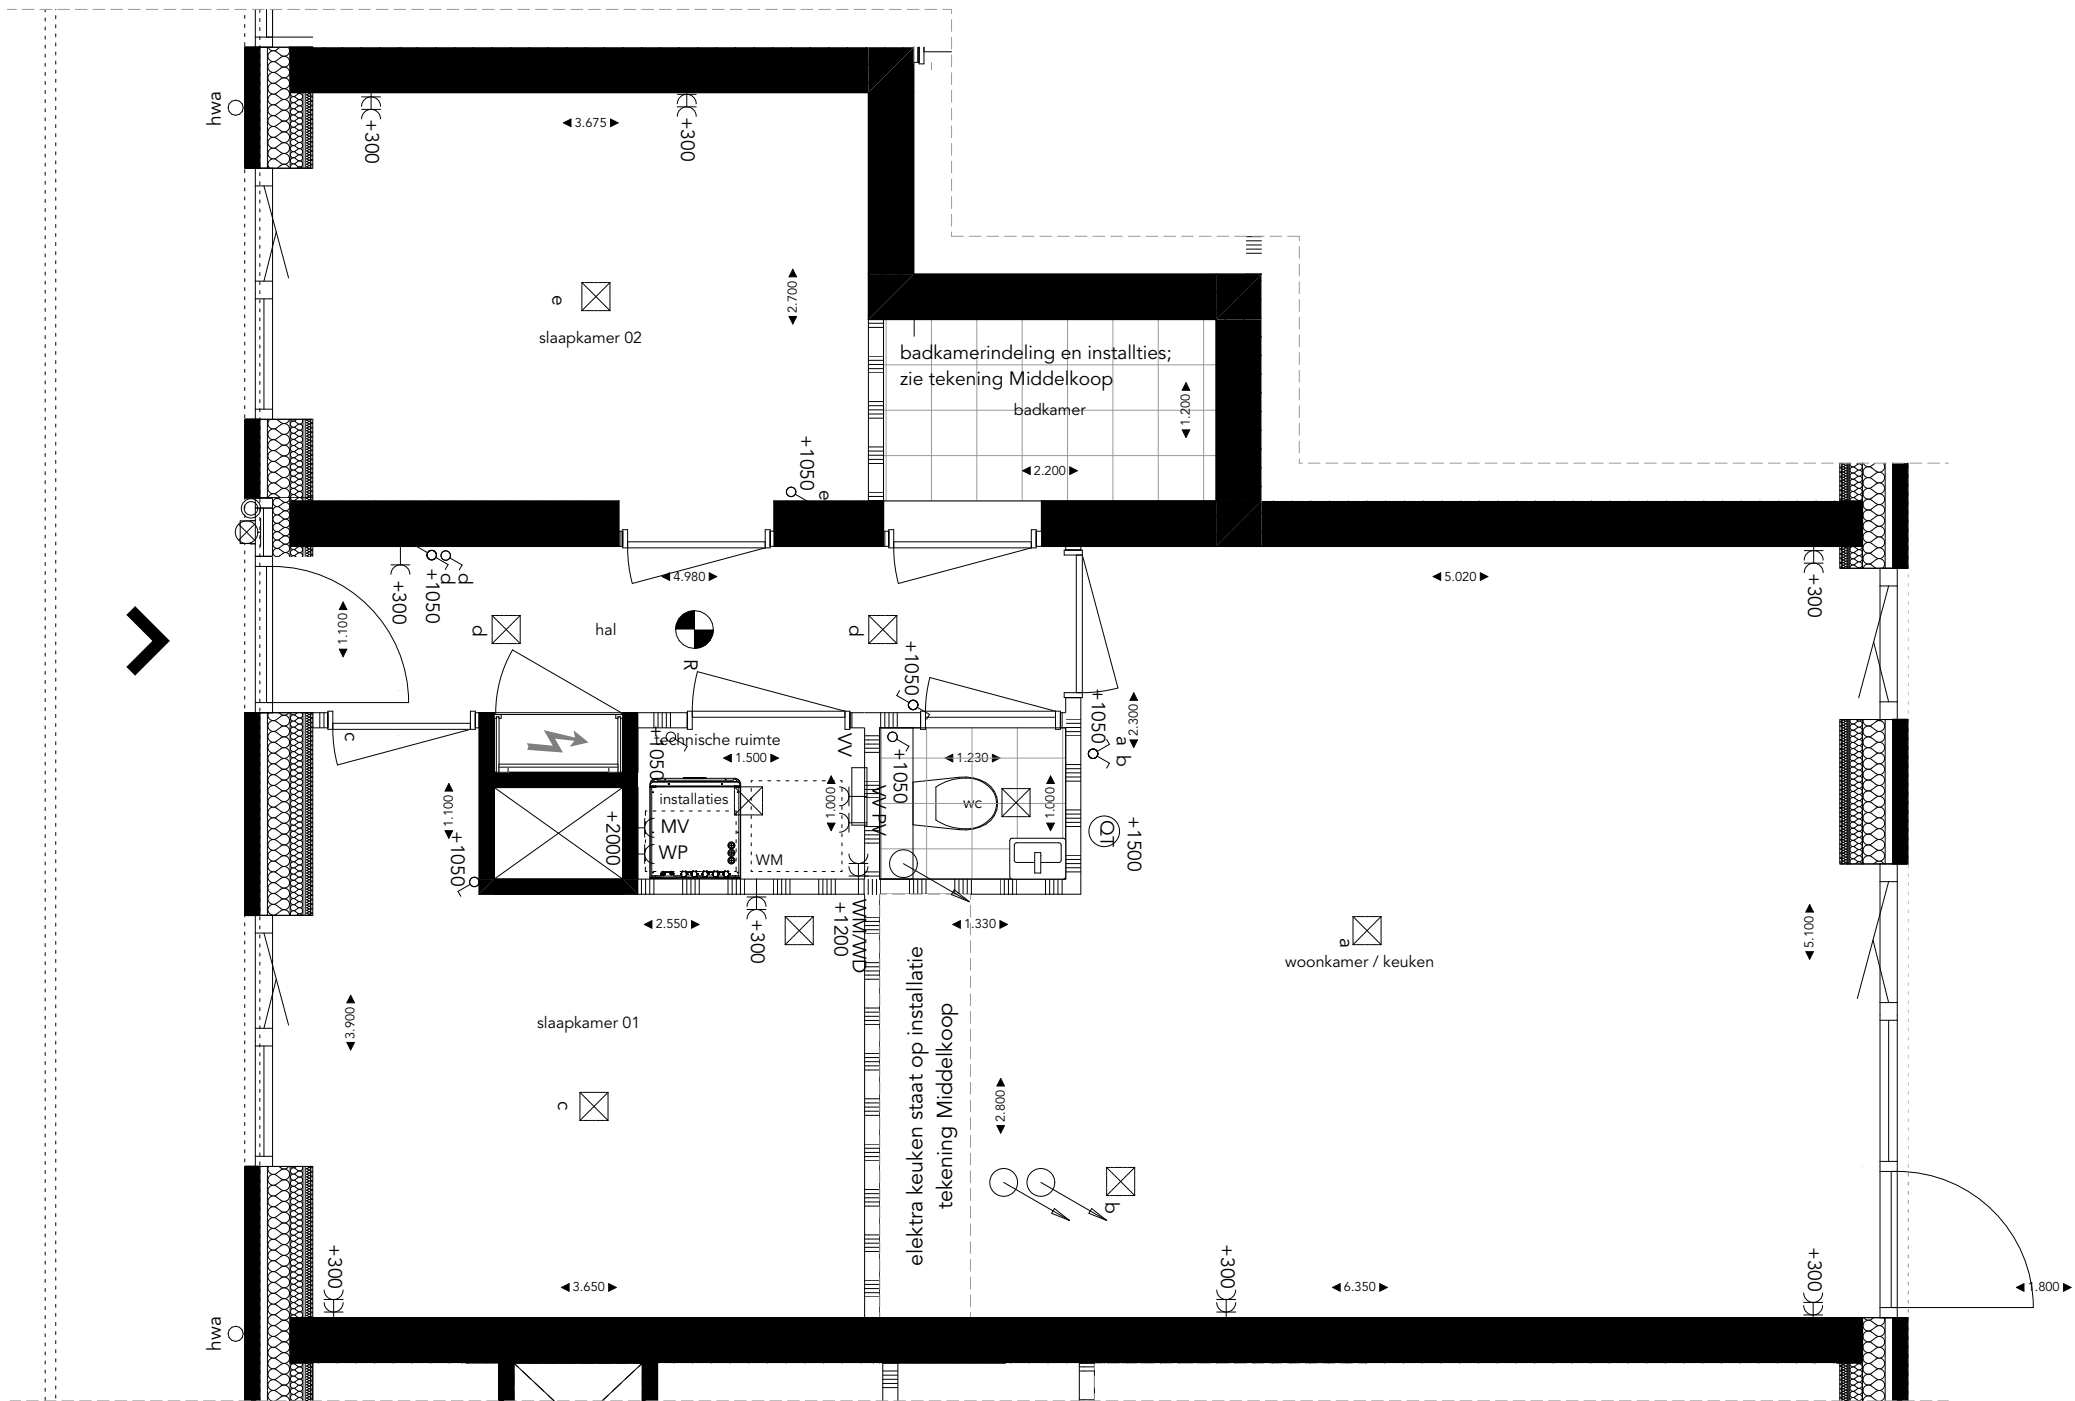

- OPMERKINGEN
- Alle lengte-, breedte- en hoogtematen zijn gegeven in millimeters;
 - Alle aangegeven maten zijn indicatief. Aan de maatvoeringen kunnen derhalve geen rechten worden ontleend;
 - Ventilatiesysteem volgens natuurlijke luchttoevoer (middels ventilatierooster opgenomen boven het kozijn of in het glas) en mechanische afvoer;
 - De positie en aantallen van de roosters te bepalen naar aanleiding van ventilatie- en capaciteitsberekeningen.
 - Positie installatie indicatief. Hier kunnen geen rechten aan ontleend worden.
 - Voorzieningen t.b.v. installaties zijn indicatief. Deze volgen bij definitieve uitwerking.
 - Vormgevingen en opstellingen van sanitair zijn indicatief.

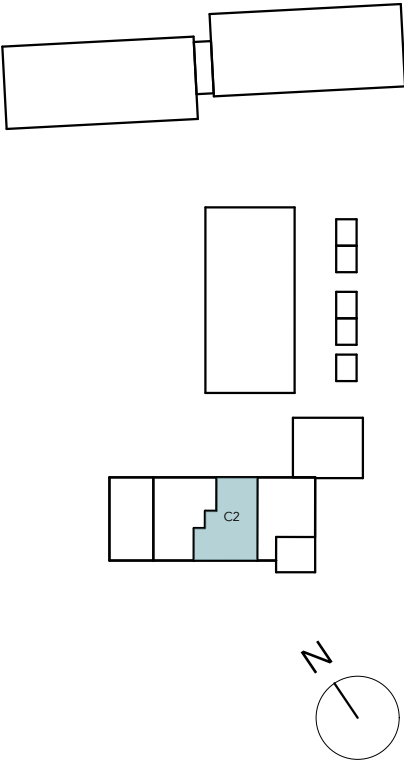

- OPMERKINGEN
- Alle lengte-, breedte- en hoogtematen zijn gegeven in millimeters;
 - Alle aangegeven maten zijn indicatief. Aan de maatvoeringen kunnen derhalve geen rechten worden ontleend;
 - Ventilatiesysteem volgens natuurlijke luchttoevoer (middels ventilatierooster opgenomen boven het kozijn of in het glas) en mechanische afvoer;
 - De positie en aantallen van de roosters te bepalen naar aanleiding van ventilatie- en capaciteitsberekeningen.
 - Positie installatie indicatief. Hier kunnen geen rechten aan ontleend worden.
 - Voorzieningen t.b.v. installaties zijn indicatief. Deze volgen bij definitieve uitwerking.
 - Vormgevingen en opstellingen van sanitair zijn indicatief.

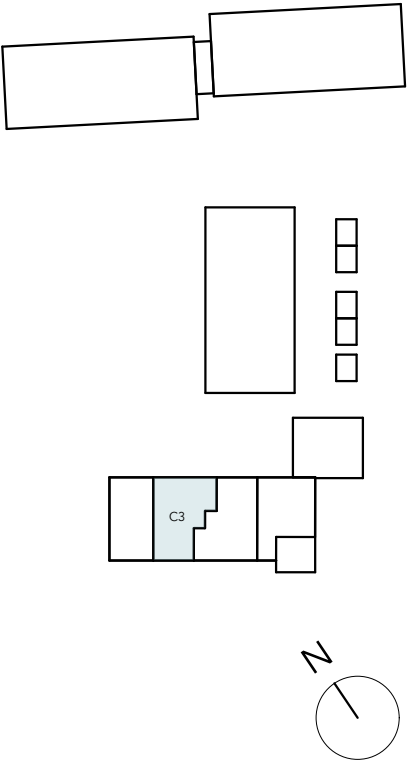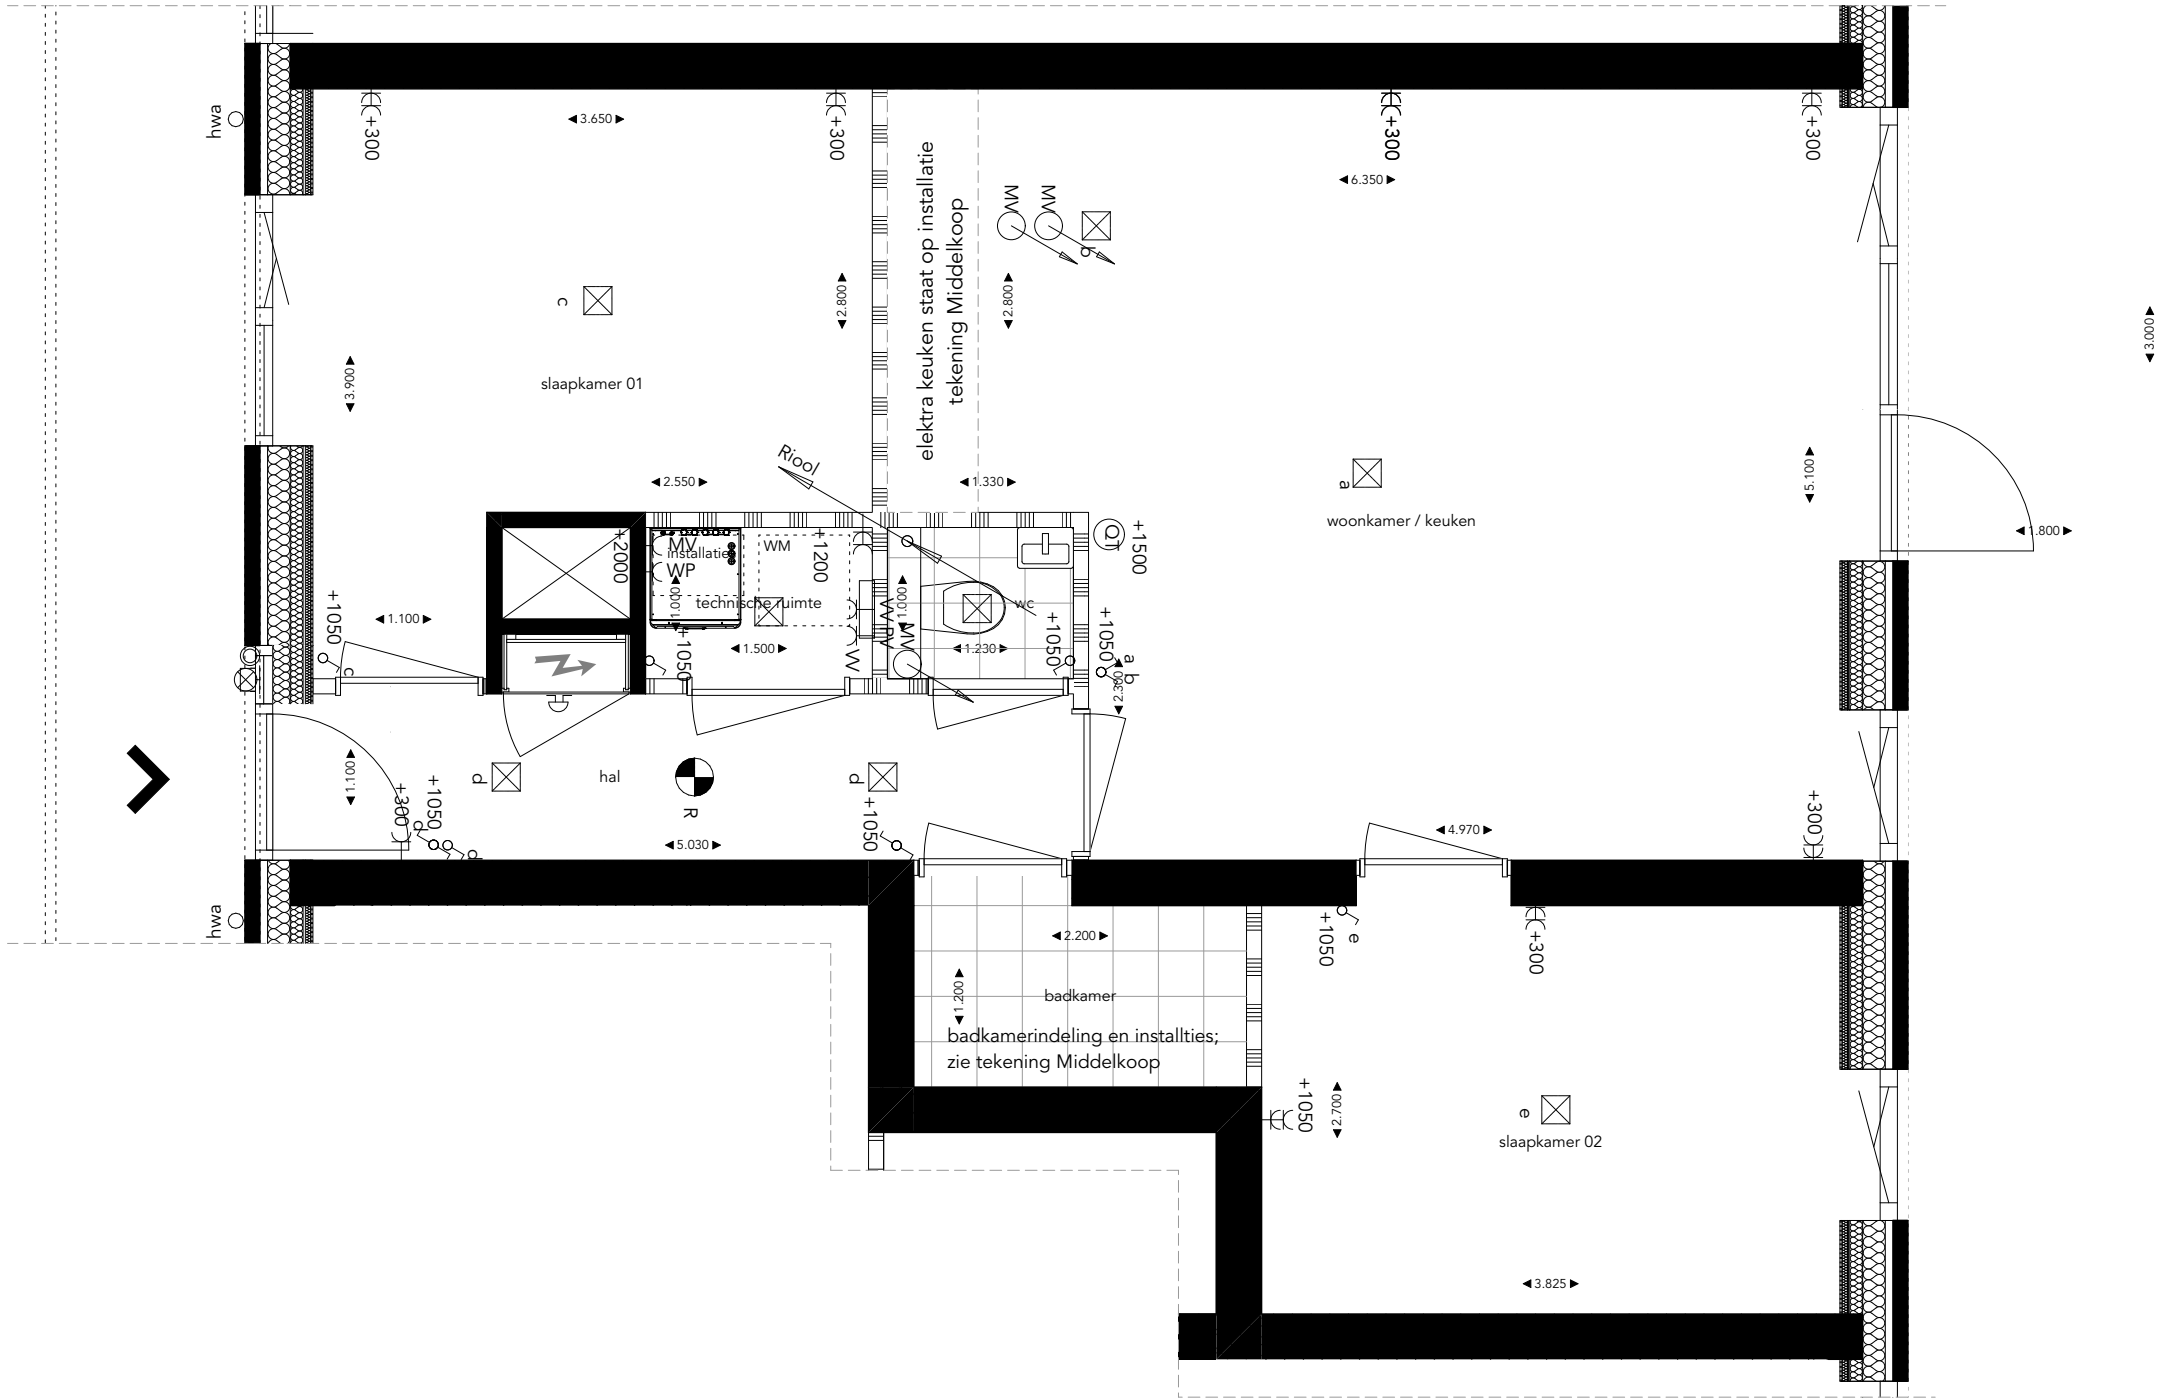

Tuinen
van
Gaasbeek

BEGANE GROND



C03

schaal 1:50
10_07_2026

RV&O
www.tuinenvangaasbeek.nl

ook

- OPMERKINGEN
- Alle lengte-, breedte- en hoogtematen zijn gegeven in millimeters;
 - Alle aangegeven maten zijn indicatief. Aan de maatvoeringen kunnen derhalve geen rechten worden ontleend;
 - Ventilatiesysteem volgens natuurlijke luchttoevoer (middels ventilatierooster opgenomen boven het kozijn of in het glas) en mechanische afvoer;
 - De positie en aantallen van de roosters te bepalen naar aanleiding van ventilatie- en capaciteitsberekeningen.
 - Positie installatie indicatief. Hier kunnen geen rechten aan ontleend worden.
 - Voorzieningen t.b.v. installaties zijn indicatief. Deze volgen bij definitieve uitwerking.
 - Vormgevingen en opstellingen van sanitair zijn indicatief.

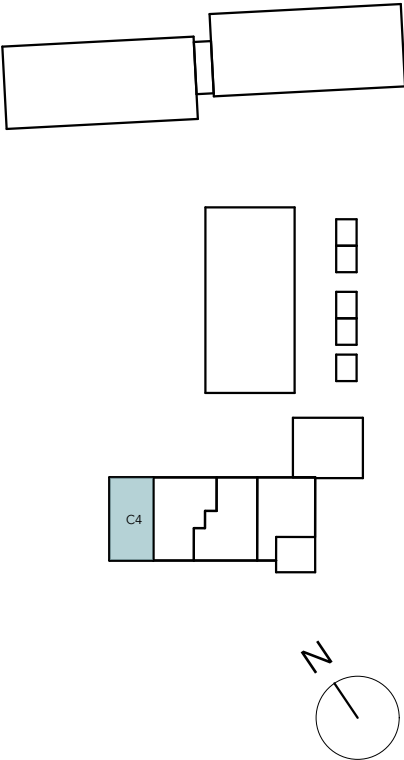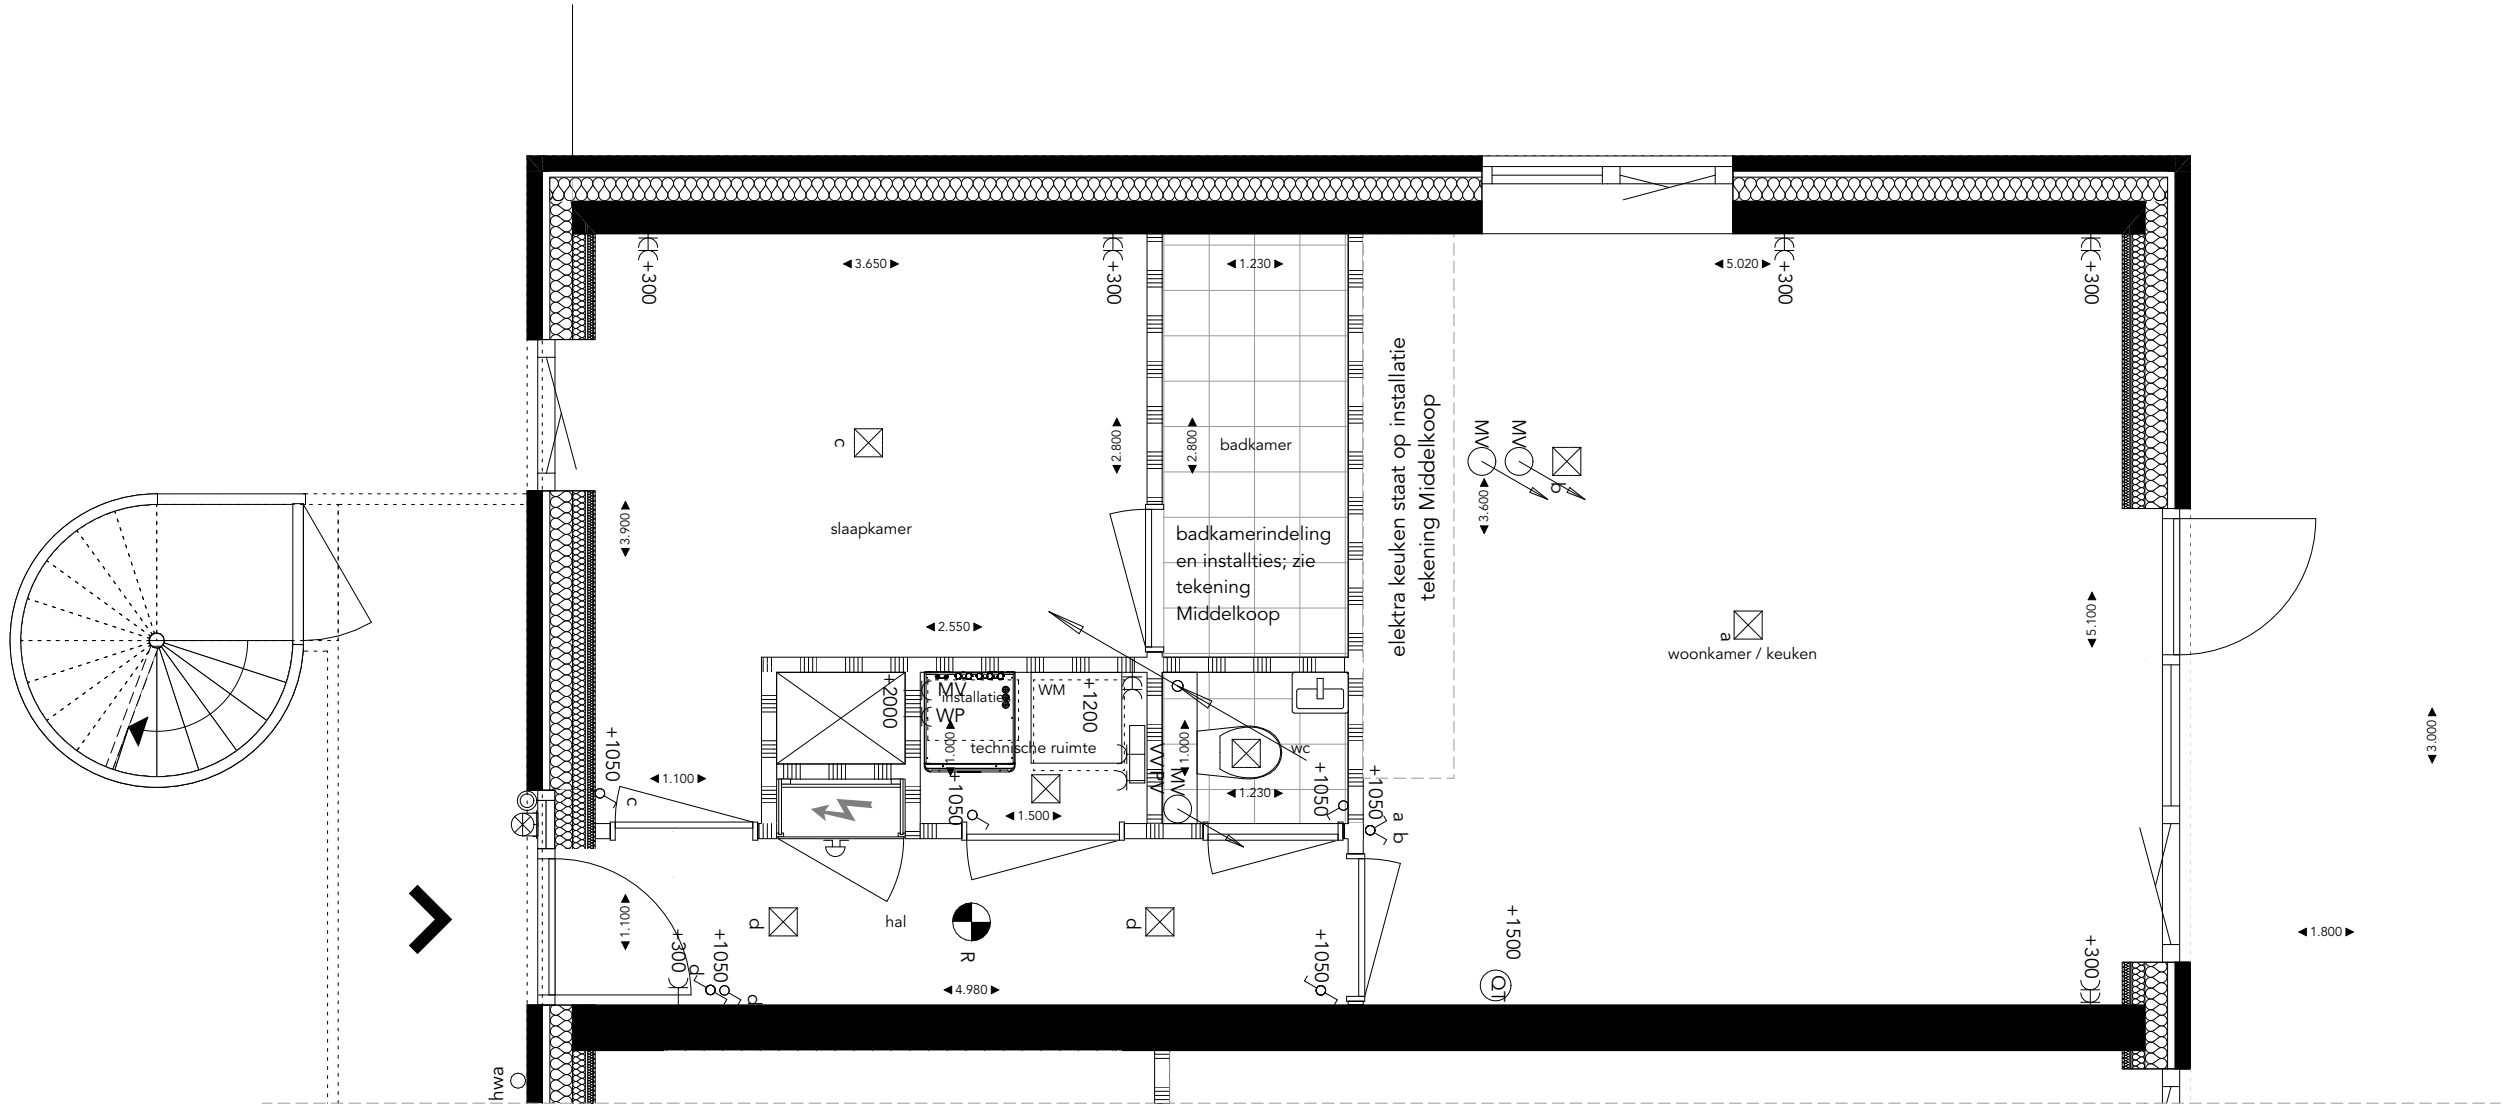

Tuinen
van
Gaasbeek

BEGANE GROND



C4

schaal 1:50
10_07_2026

RV&O
www.tuinenvangaasbeek.nl

ook


- OPMERKINGEN
- Alle lengte-, breedte- en hoogtematen zijn gegeven in millimeters;
 - Alle aangegeven maten zijn indicatief. Aan de maatvoeringen kunnen derhalve geen rechten worden ontleend;
 - Ventilatiesysteem volgens natuurlijke luchttoevoer (middels ventilatierooster opgenomen boven het kozijn of in het glas) en mechanische afvoer;
 - De positie en aantallen van de roosters te bepalen naar aanleiding van ventilatie- en capaciteitsberekeningen.
 - Positie installatie indicatief. Hier kunnen geen rechten aan ontleend worden.
 - Voorzieningen t.b.v. installaties zijn indicatief. Deze volgen bij definitieve uitwerking.
 - Vormgevingen en opstellingen van sanitair zijn indicatief.

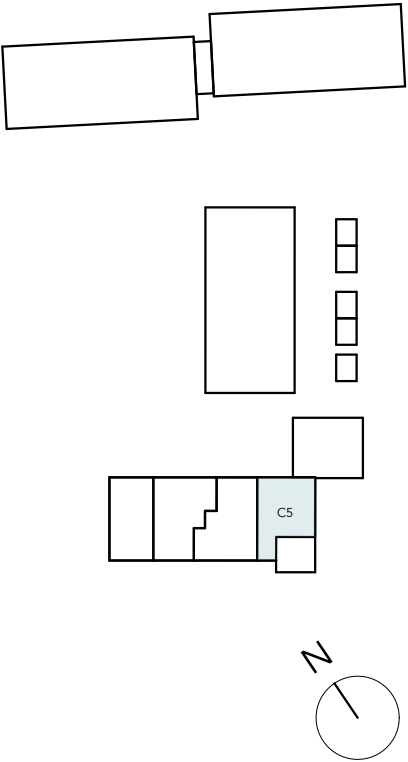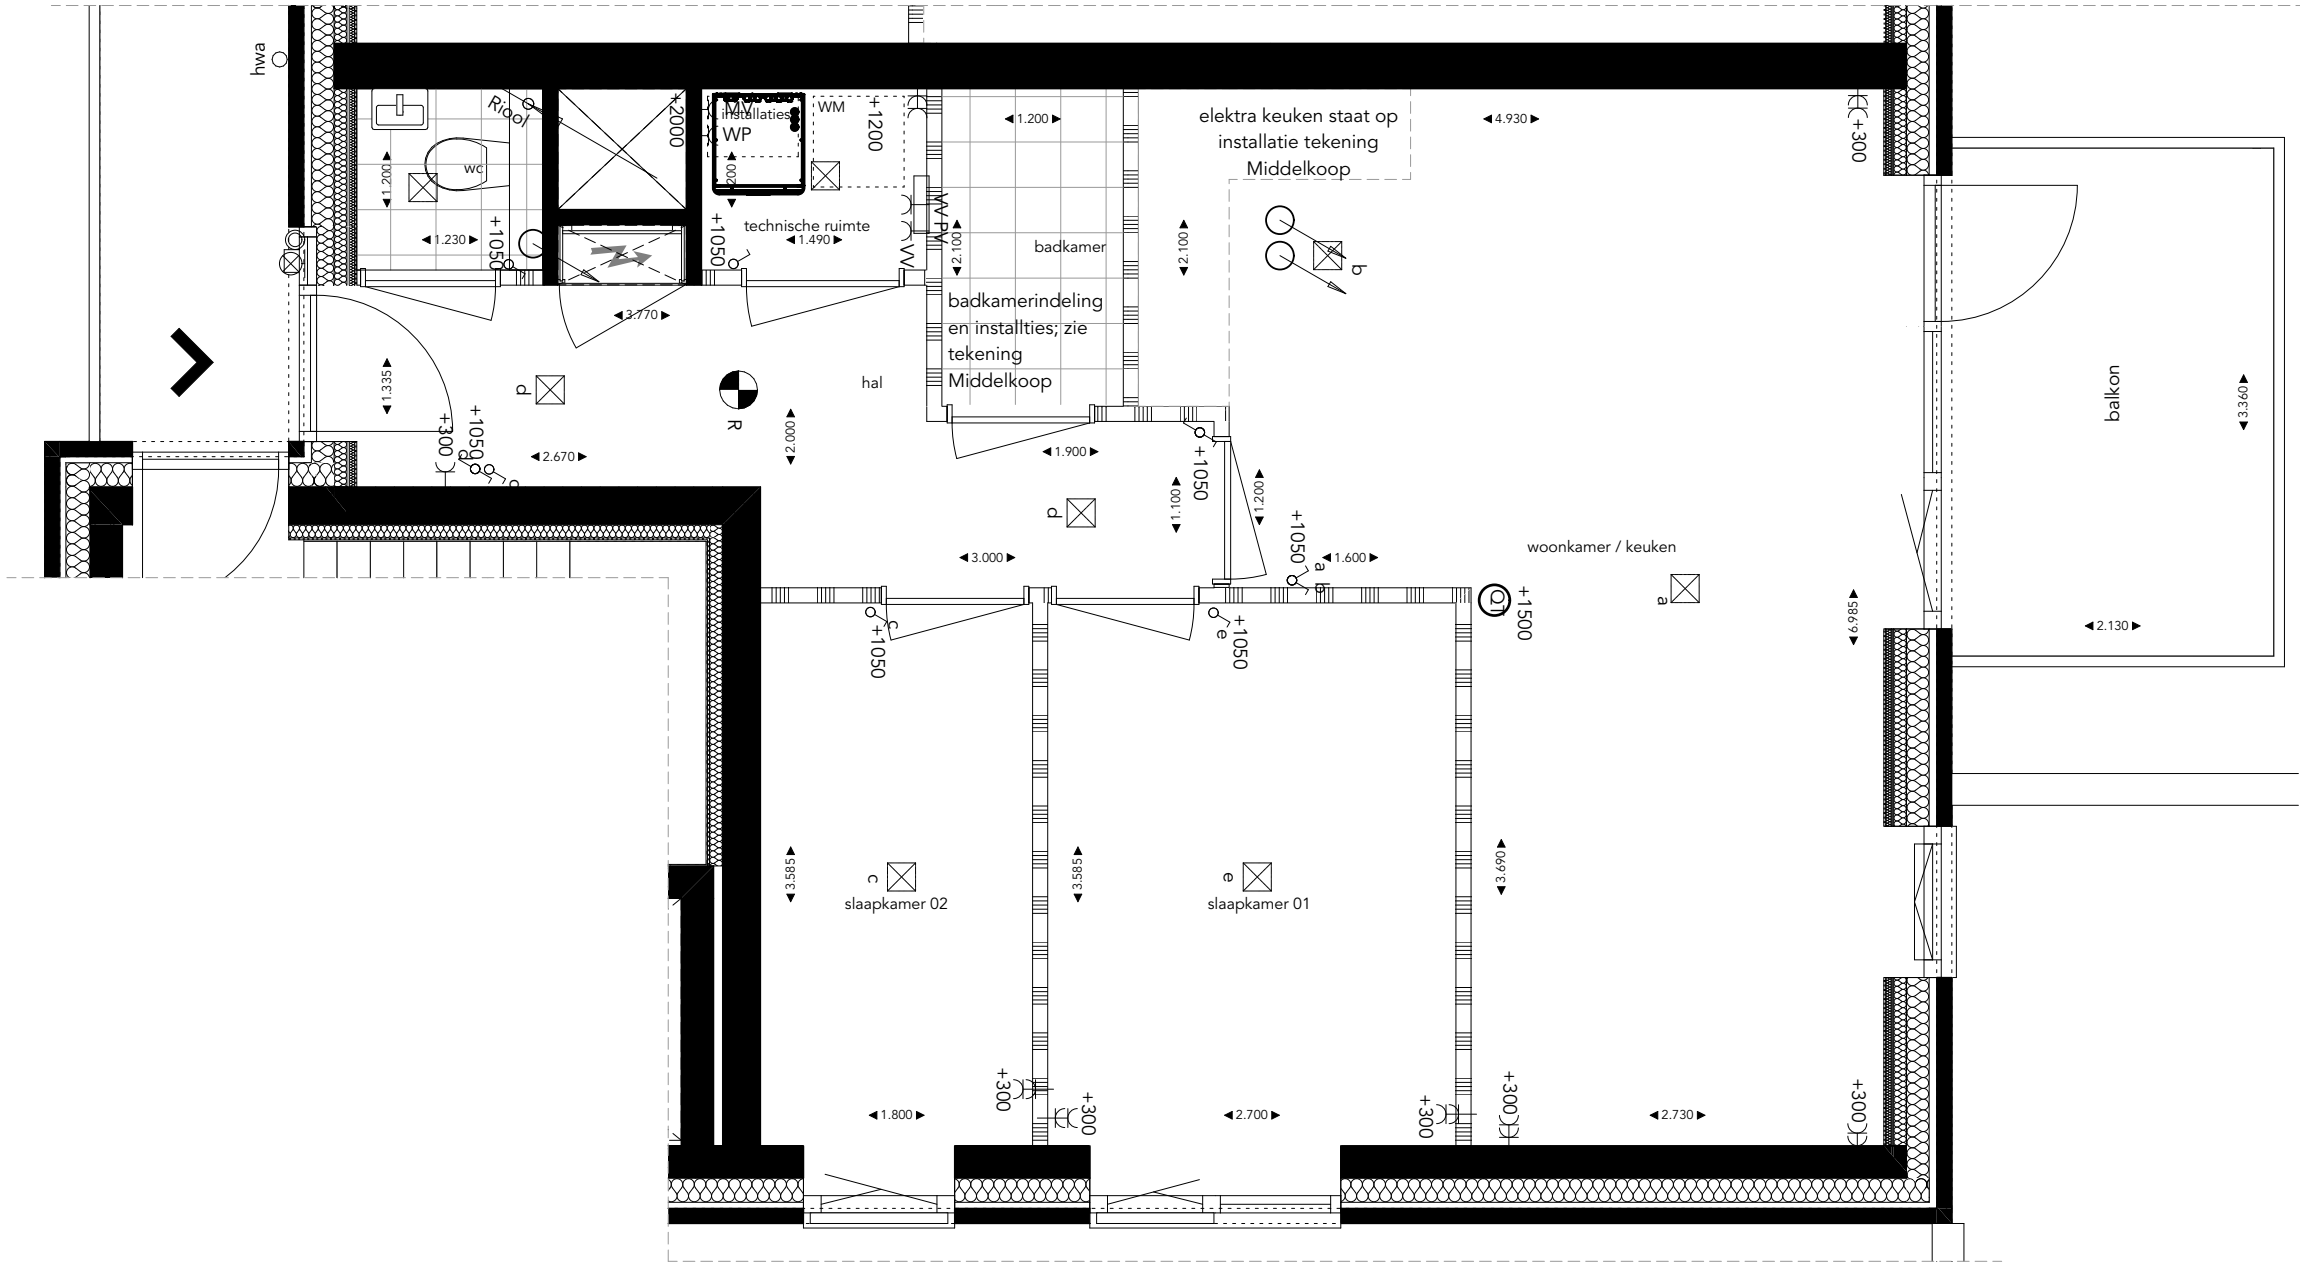


EERSTE VERDIEPING

C5

schaal 1:50
10_07_2026

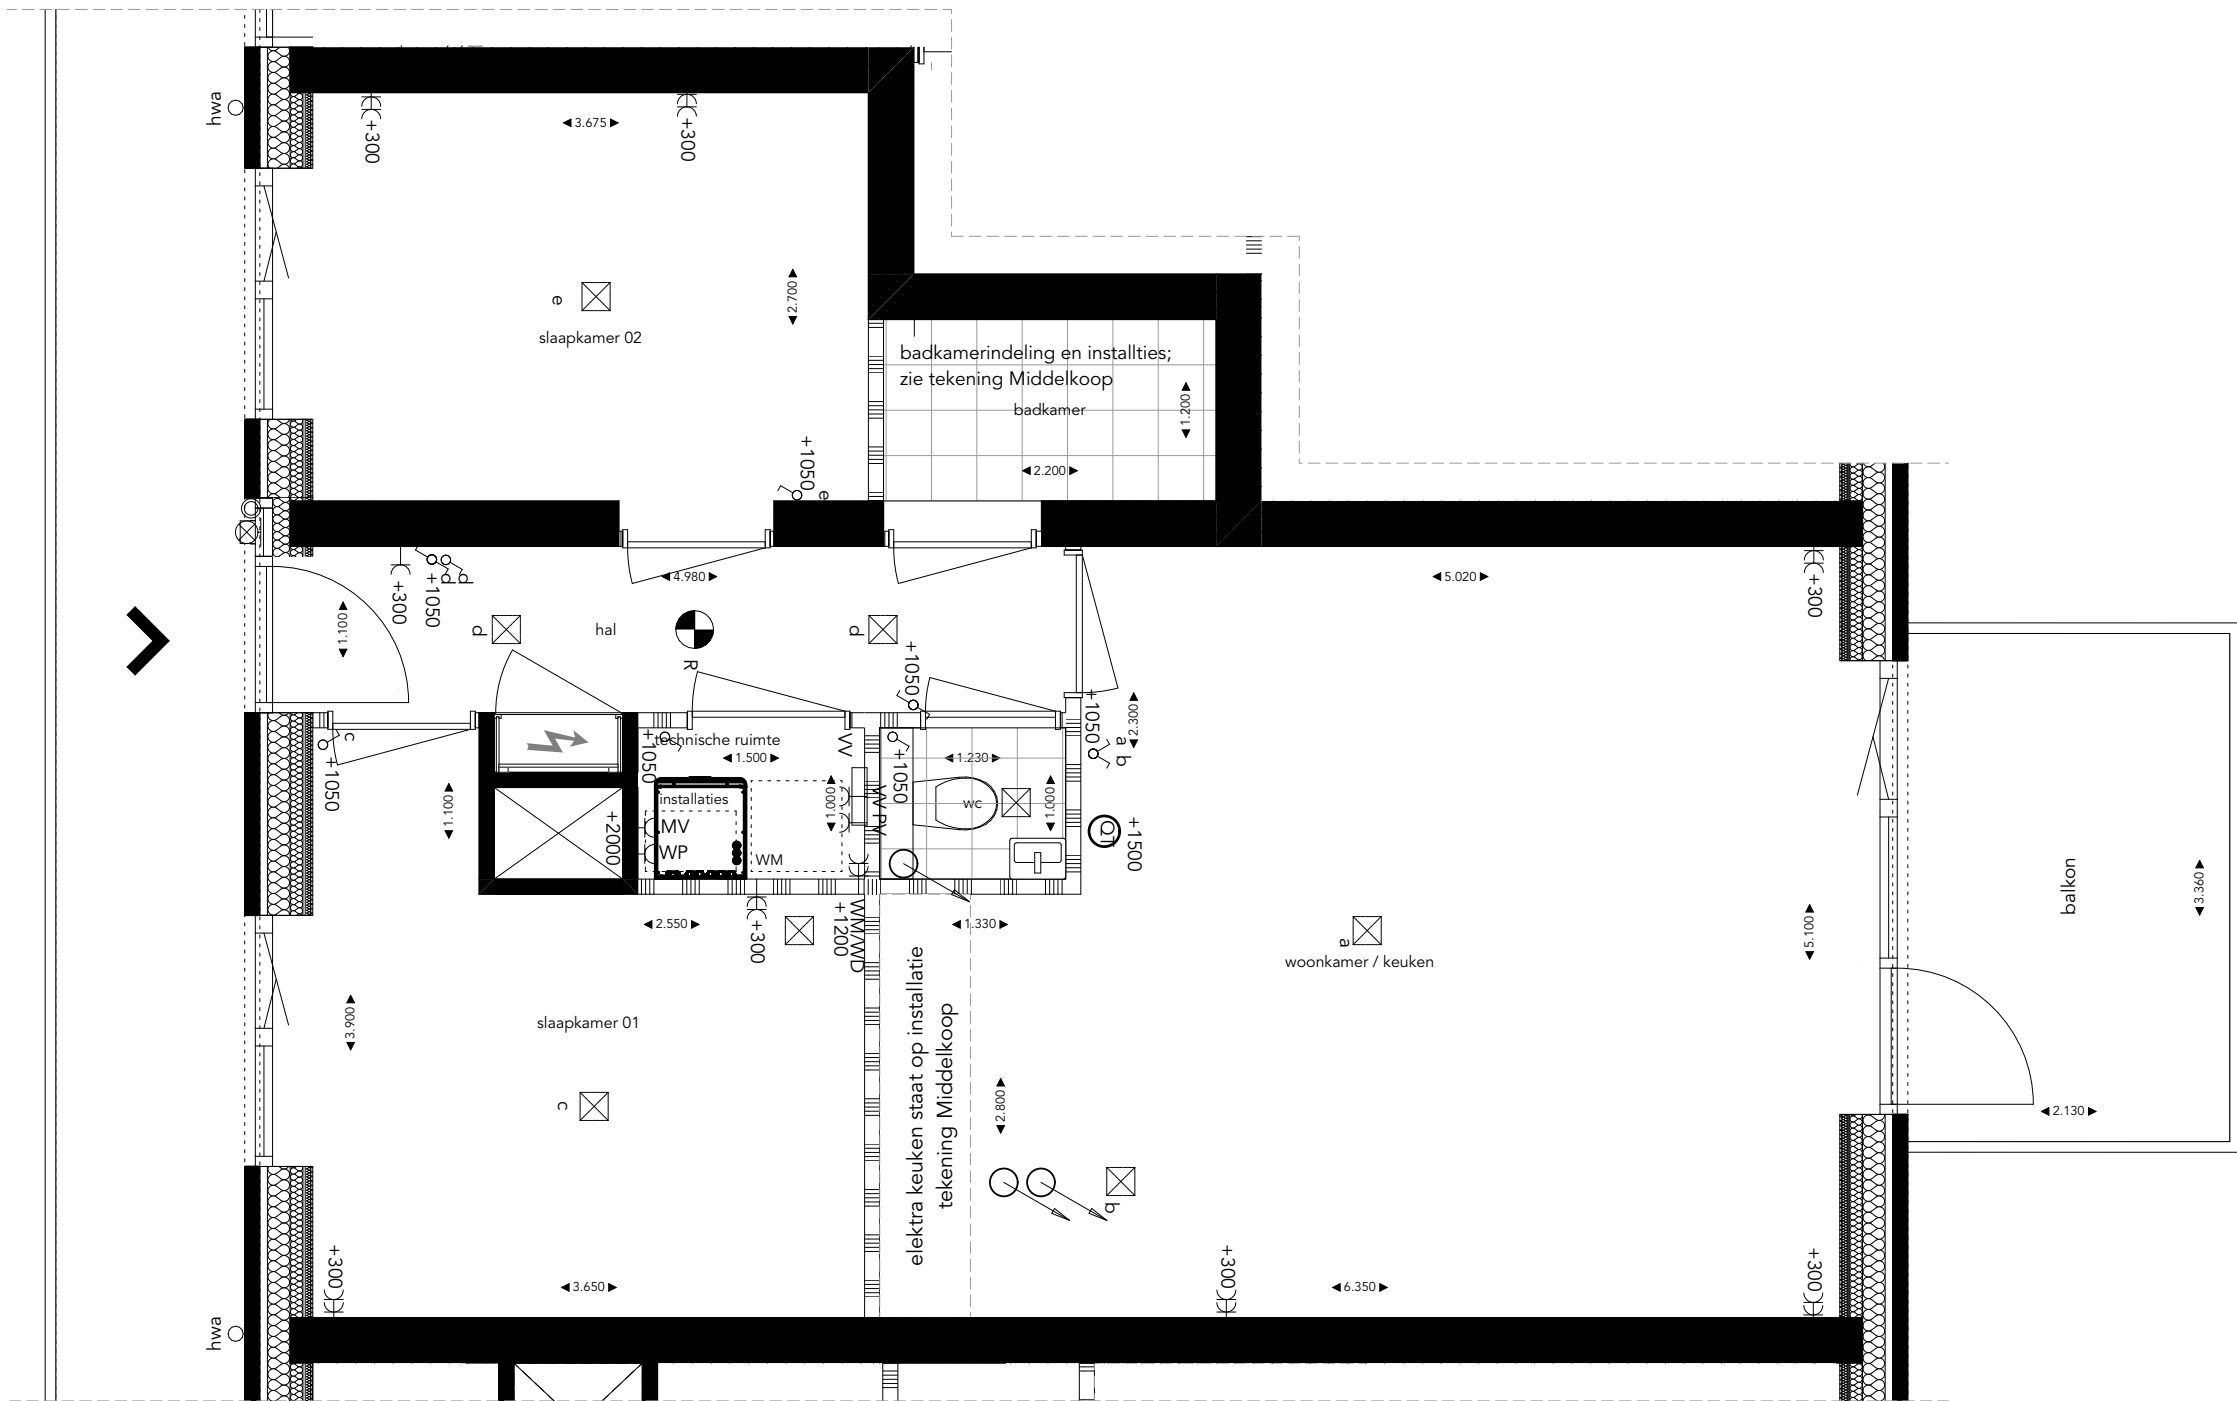

- OPMERKINGEN
- Alle lengte-, breedte- en hoogtematen zijn gegeven in millimeters;
 - Alle aangegeven maten zijn indicatief. Aan de maatvoeringen kunnen derhalve geen rechten worden ontleend;
 - Ventilatiesysteem volgens natuurlijke luchttoevoer (middels ventilatierooster opgenomen boven het kozijn of in het glas) en mechanische afvoer;
 - De positie en aantallen van de roosters te bepalen naar aanleiding van ventilatie- en capaciteitsberekeningen.
 - Positie installatie indicatief. Hier kunnen geen rechten aan ontleend worden.
 - Voorzieningen t.b.v. installaties zijn indicatief. Deze volgen bij definitieve uitwerking.
 - Vormgevingen en opstellingen van sanitair zijn indicatief.

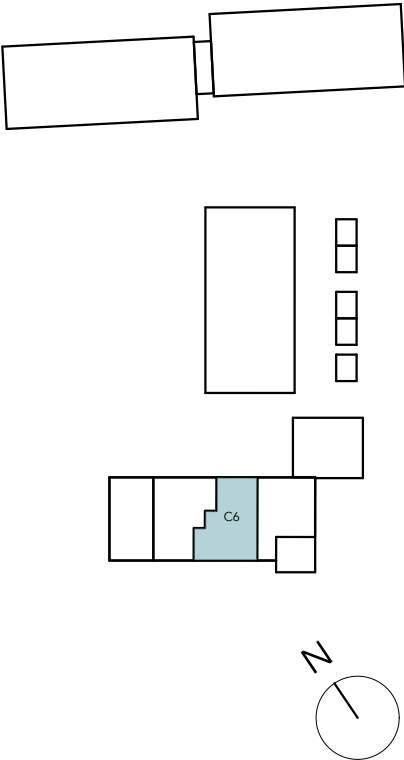


EERSTE VERDIEPING

C6


schaal 1:50
10_07_2026

RV&O
www.tuinenvangaasbeek.nl



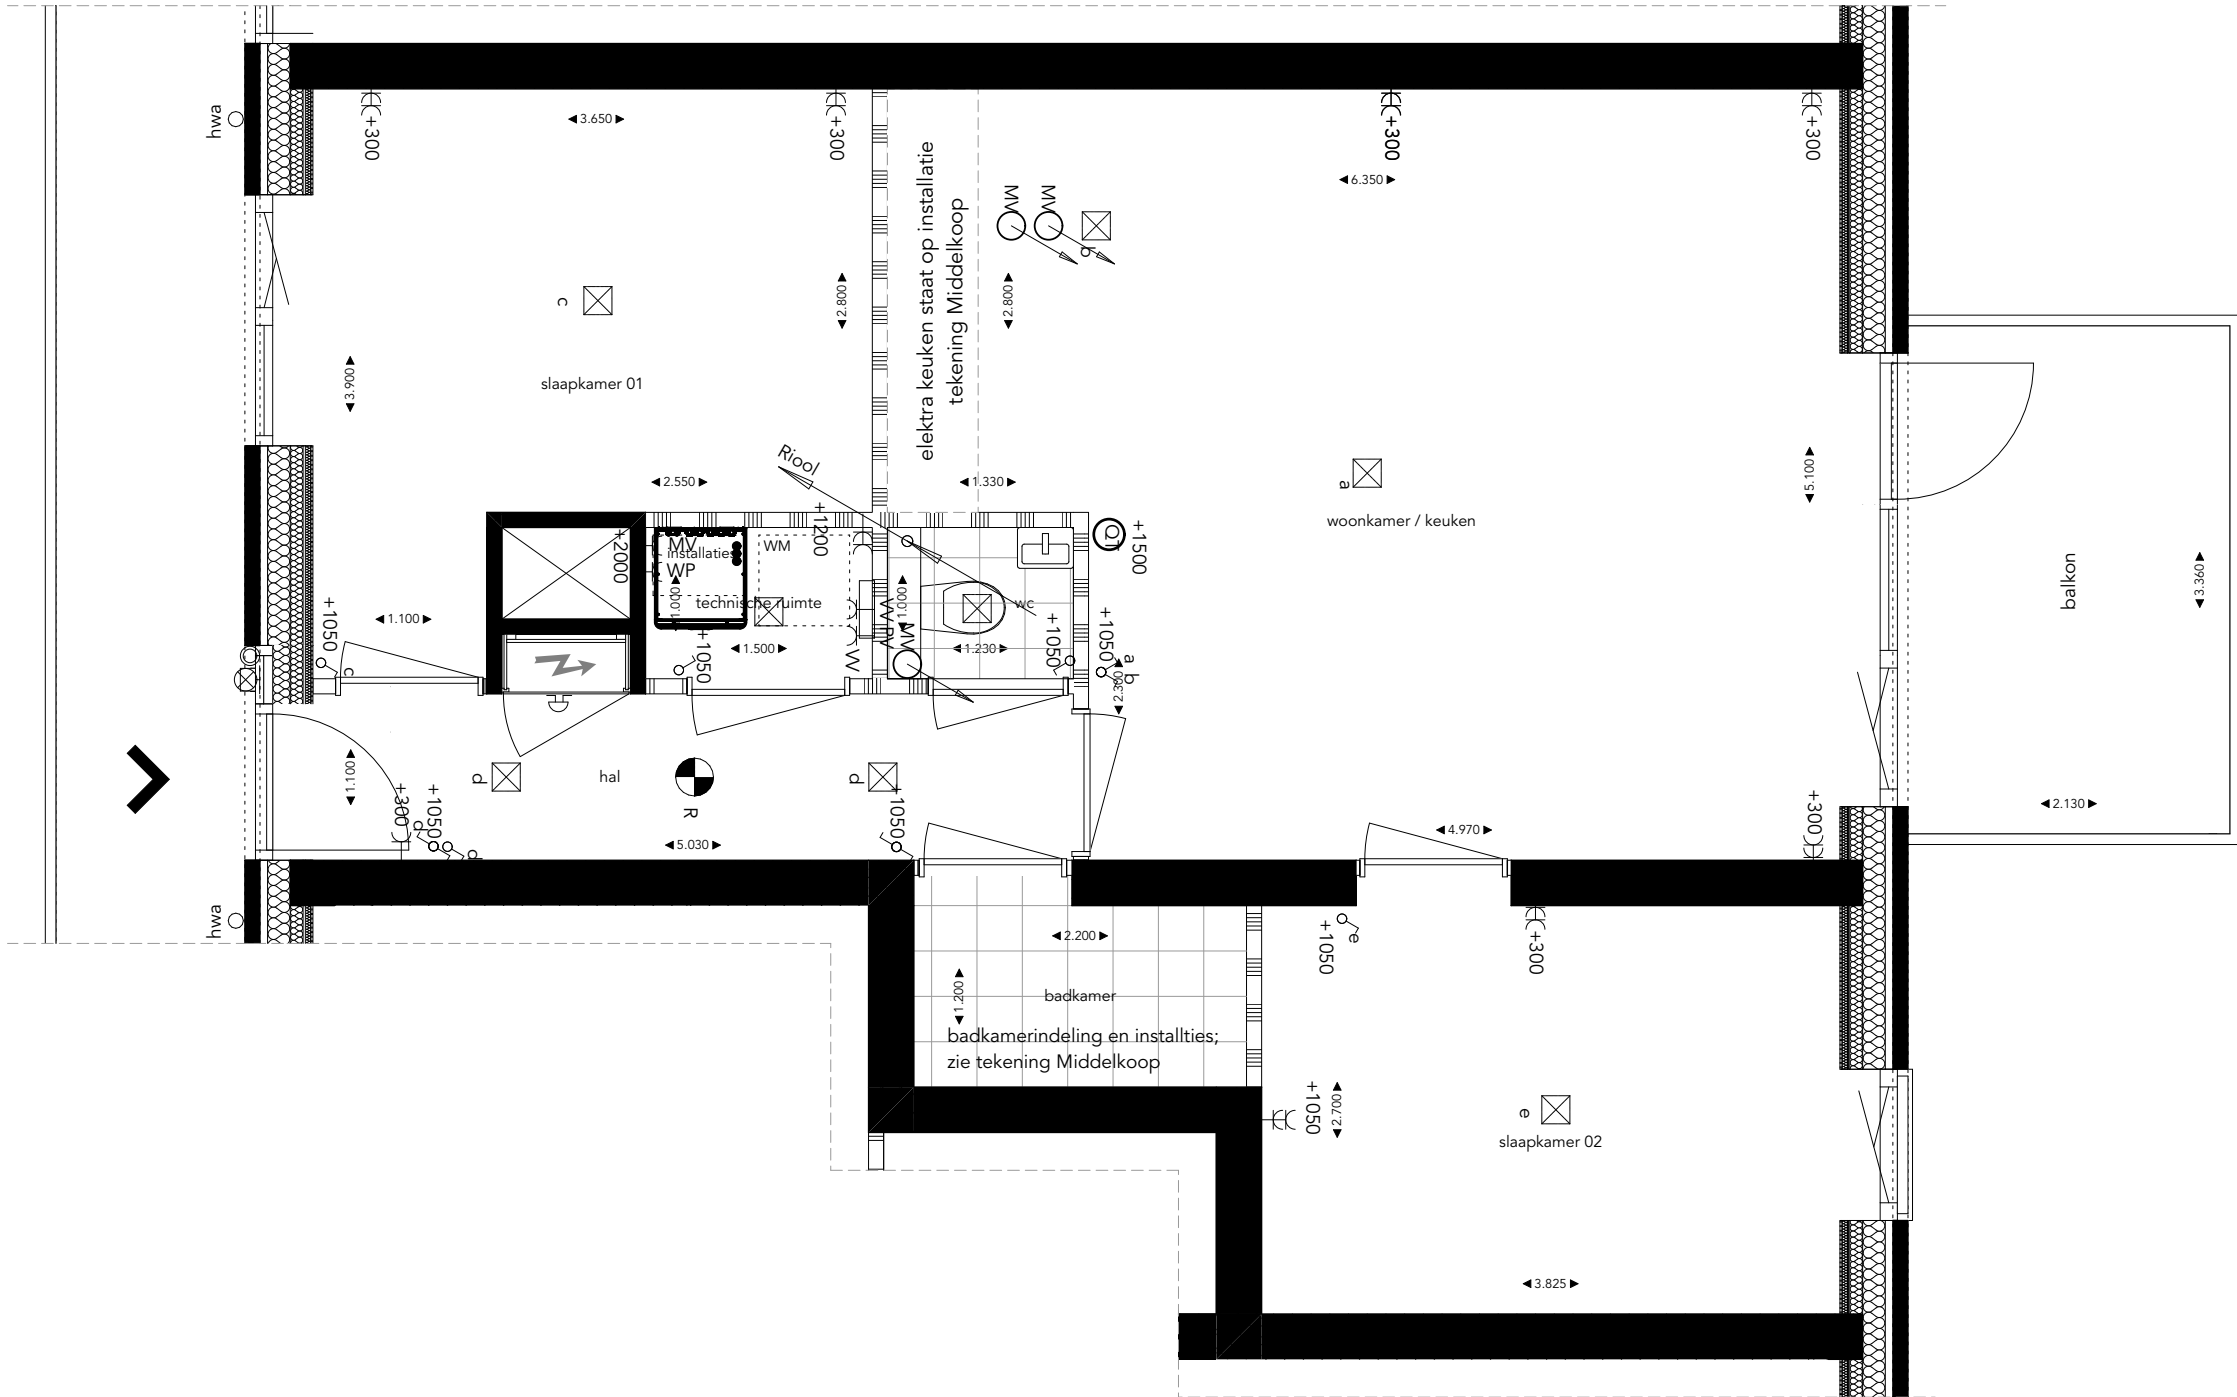

- OPMERKINGEN
- Alle lengte-, breedte- en hoogtematen zijn gegeven in millimeters;
 - Alle aangegeven maten zijn indicatief. Aan de maatvoeringen kunnen derhalve geen rechten worden ontleend;
 - Ventilatiesysteem volgens natuurlijke luchttoevoer (middels ventilatierooster opgenomen boven het kozijn of in het glas) en mechanische afvoer;
 - De positie en aantallen van de roosters te bepalen naar aanleiding van ventilatie- en capaciteitsberekeningen.
 - Positie installatie indicatief. Hier kunnen geen rechten aan ontleend worden.
 - Voorzieningen t.b.v. installaties zijn indicatief. Deze volgen bij definitieve uitwerking.
 - Vormgevingen en opstellingen van sanitair zijn indicatief.

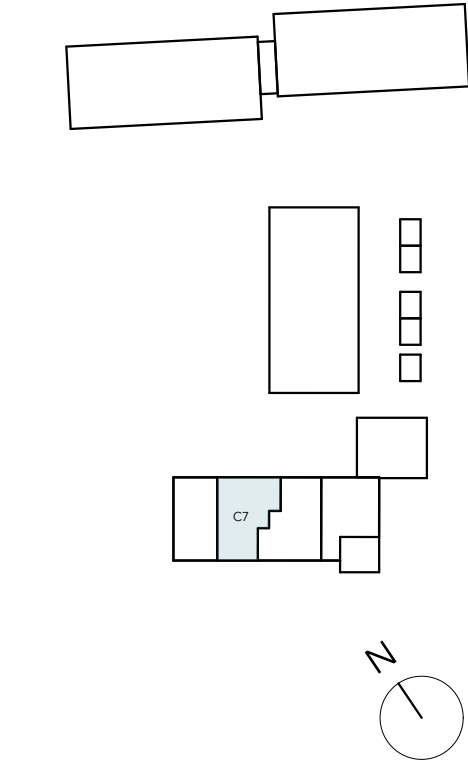

Tuinen
van
Gaasbeek

EERSTE VERDIEPING


C7

schaal 1:50
10_07_2026

RV&O
www.tuinenvangaasbeek.nl

ook

- OPMERKINGEN
- Alle lengte-, breedte- en hoogtematen zijn gegeven in millimeters;
 - Alle aangegeven maten zijn indicatief. Aan de maatvoeringen kunnen derhalve geen rechten worden ontleend;
 - Ventilatiesysteem volgens natuurlijke luchttoevoer (middels ventilatierooster opgenomen boven het kozijn of in het glas) en mechanische afvoer;
 - De positie en aantallen van de roosters te bepalen naar aanleiding van ventilatie- en capaciteitsberekeningen.
 - Positie installatie indicatief. Hier kunnen geen rechten aan ontleend worden.
 - Voorzieningen t.b.v. installaties zijn indicatief. Deze volgen bij definitieve uitwerking.
 - Vormgevingen en opstellingen van sanitair zijn indicatief.

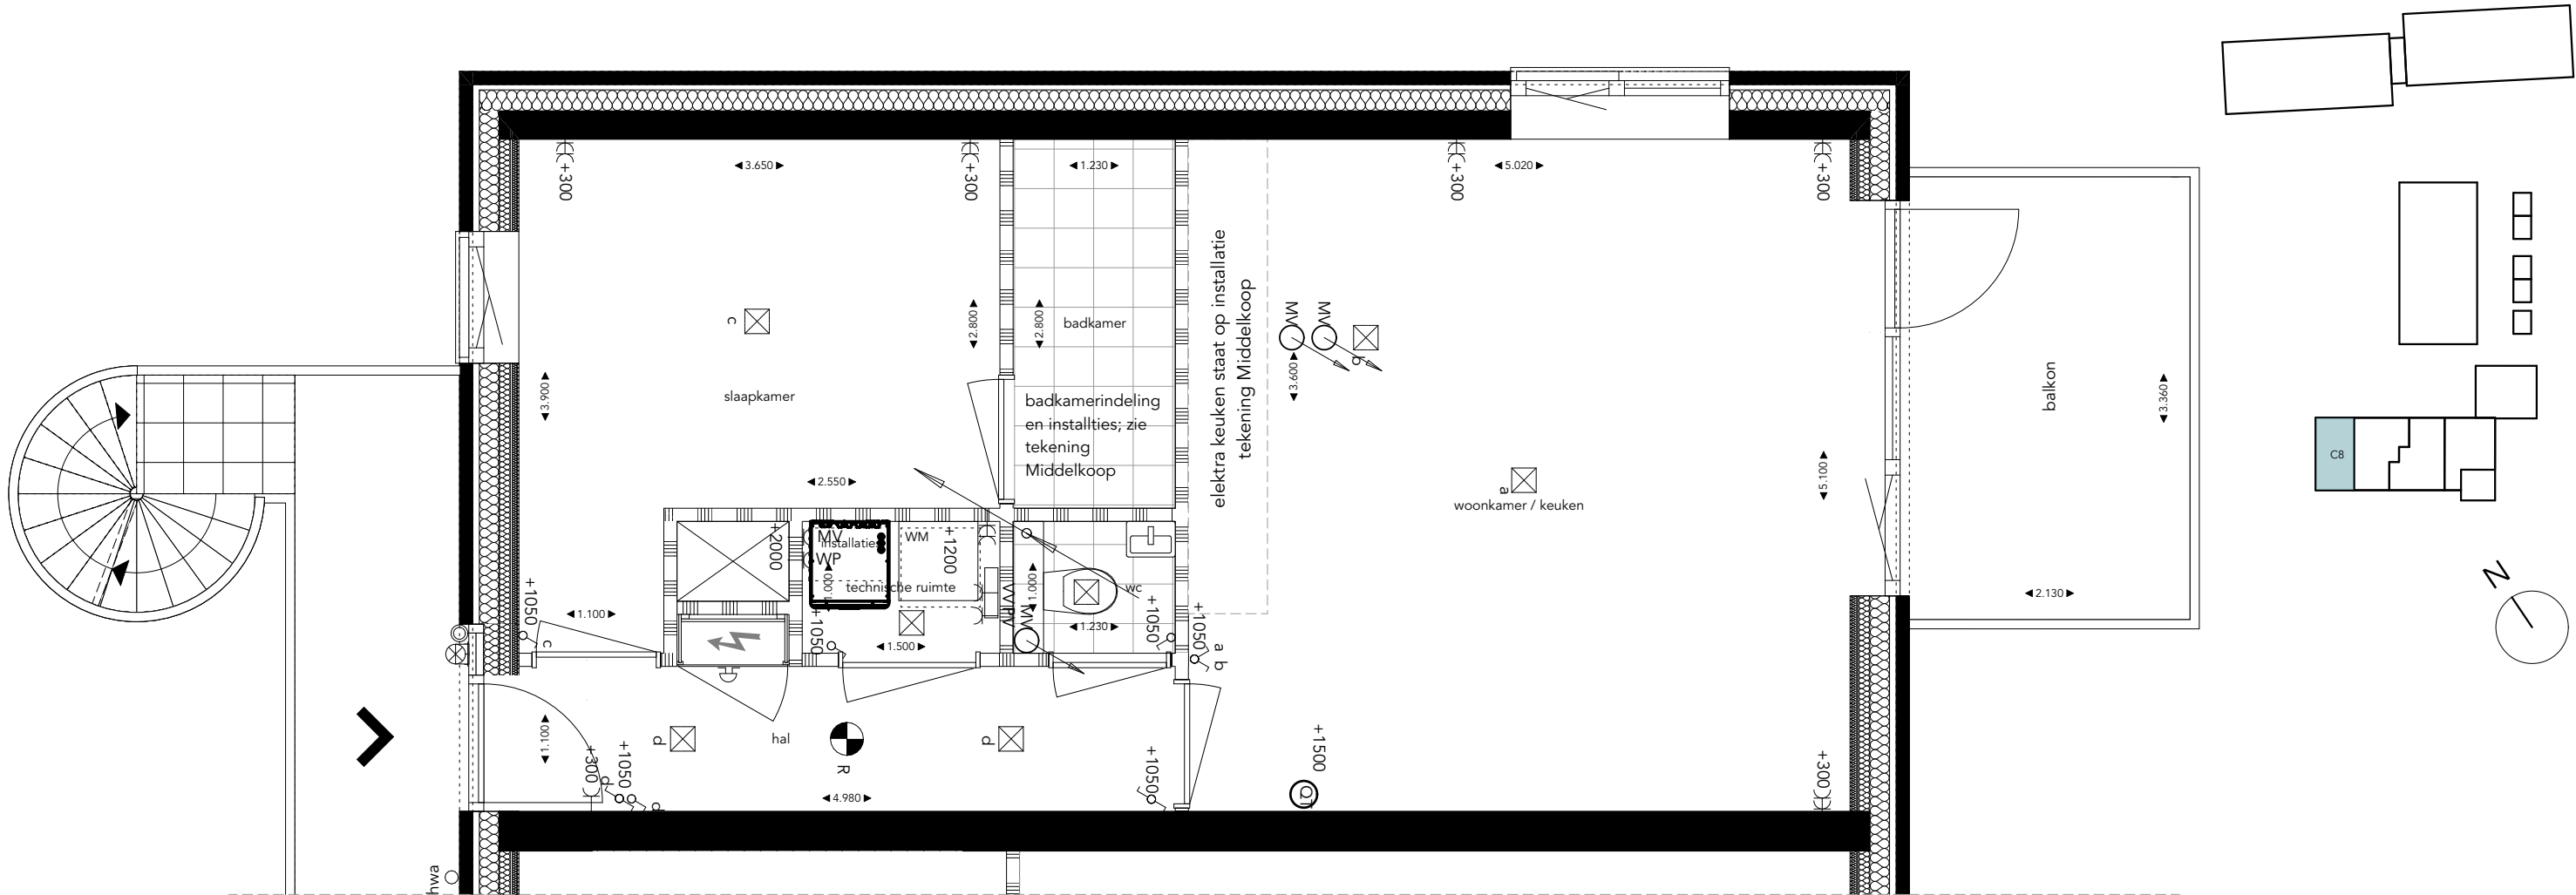


EERSTE VERDIEPING

C8


schaal 1:50
10_07_2026

RV&O
www.tuinenvangaasbeek.nl



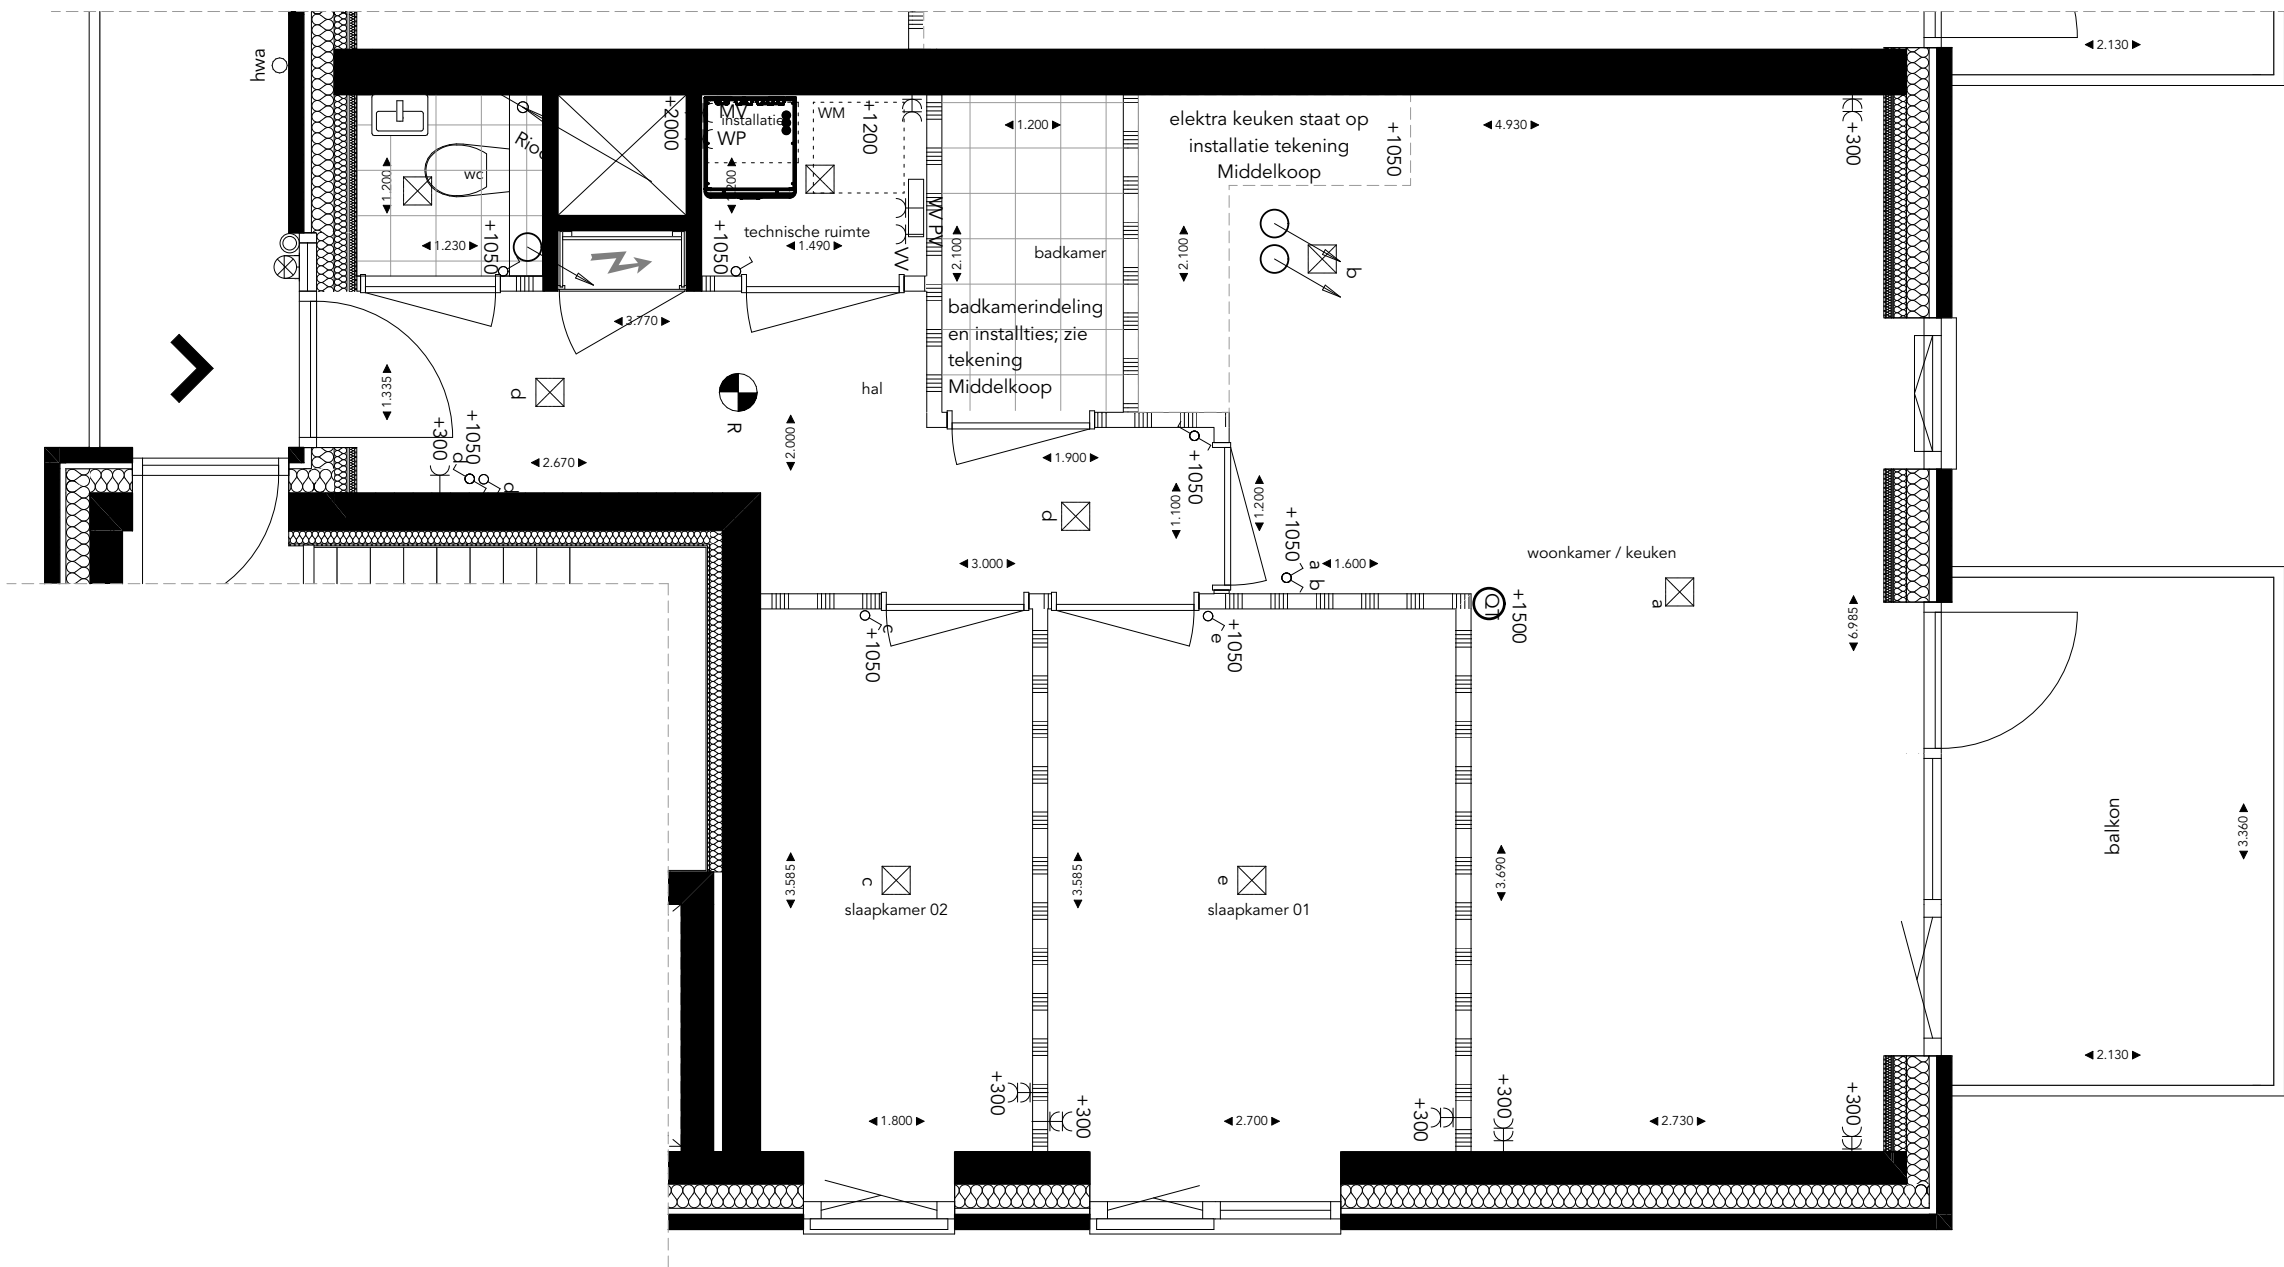

- OPMERKINGEN
- Alle lengte-, breedte- en hoogtematen zijn gegeven in millimeters;
 - Alle aangegeven maten zijn indicatief. Aan de maatvoeringen kunnen derhalve geen rechten worden ontleend;
 - Ventilatiesysteem volgens natuurlijke luchttoevoer (middels ventilatierooster opgenomen boven het kozijn of in het glas) en mechanische afvoer;
 - De positie en aantallen van de roosters te bepalen naar aanleiding van ventilatie- en capaciteitsberekeningen.
 - Positie installatie indicatief. Hier kunnen geen rechten aan ontleend worden.
 - Voorzieningen t.b.v. installaties zijn indicatief. Deze volgen bij definitieve uitwerking.
 - Vormgevingen en opstellingen van sanitair zijn indicatief.

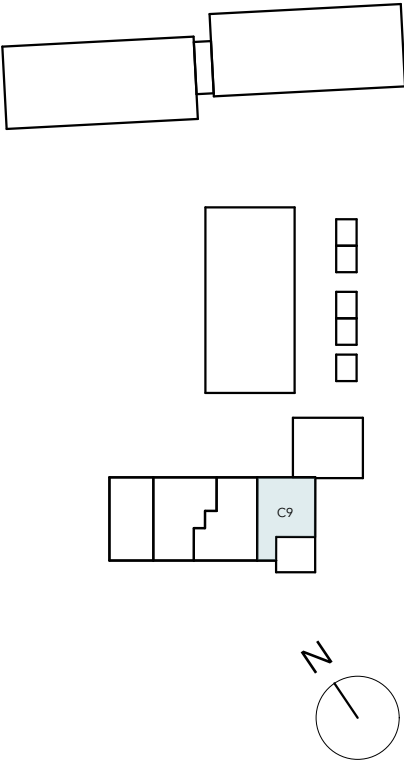

Tuinen
van
Gaasbeek


TWEEDE VERDIEPING

C9


schaal 1:50
10_07_2026

RV&O
www.tuinenvangaasbeek.nl



ook

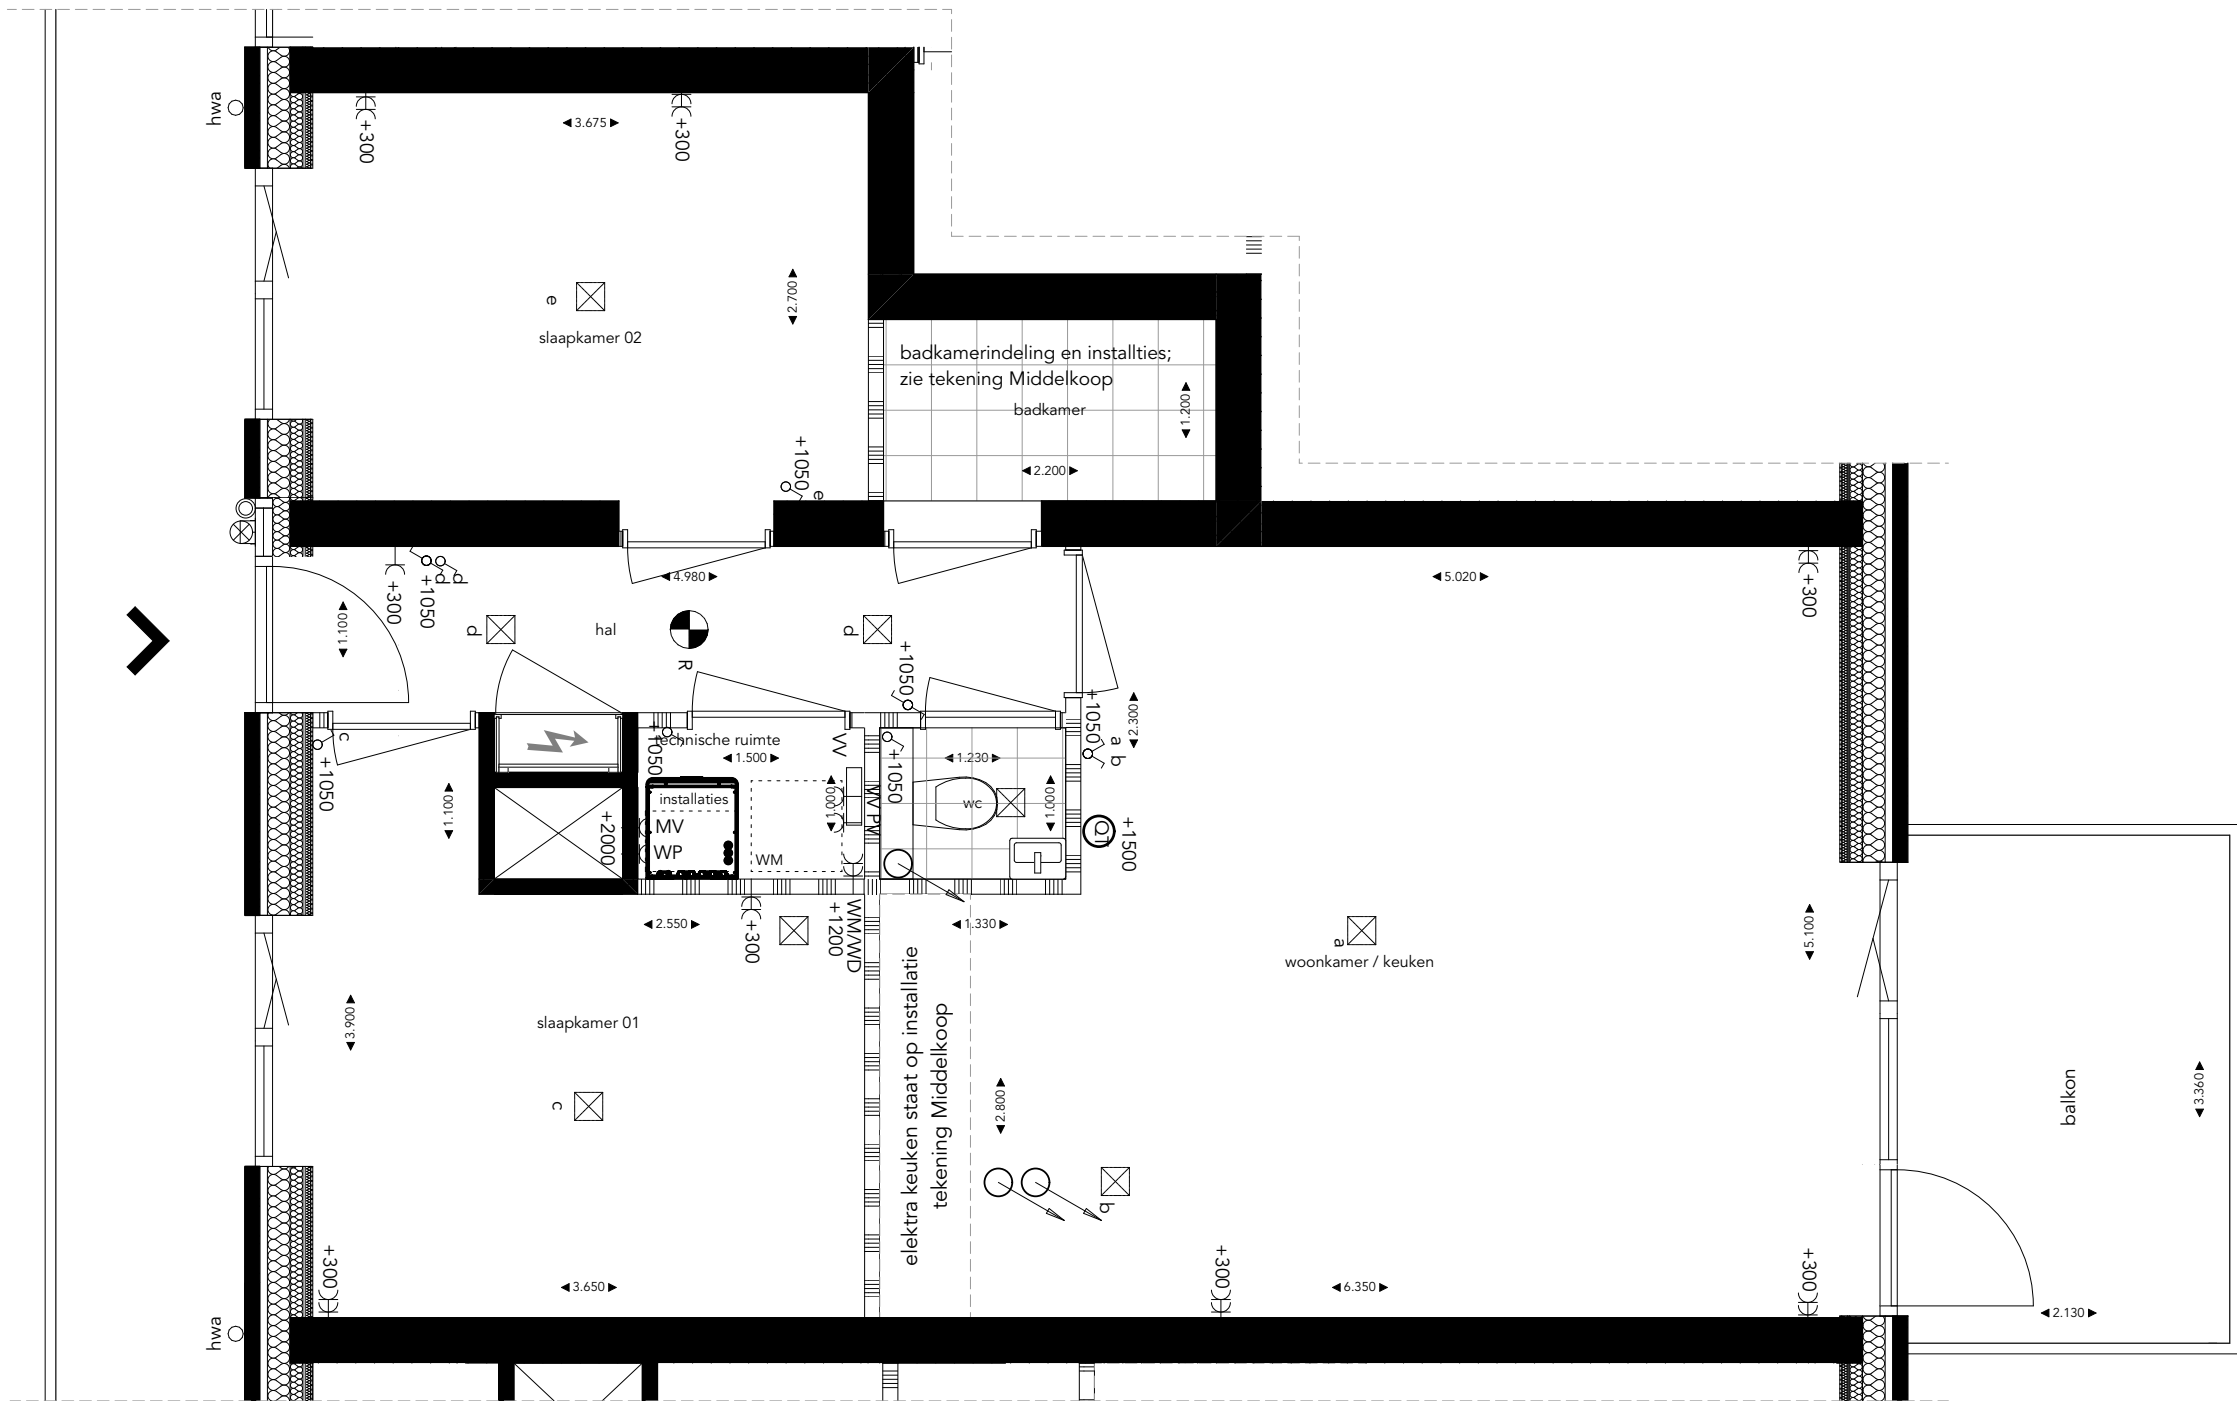

- OPMERKINGEN
- Alle lengte-, breedte- en hoogtematen zijn gegeven in millimeters;
 - Alle aangegeven maten zijn indicatief. Aan de maatvoeringen kunnen derhalve geen rechten worden ontleend;
 - Ventilatiesysteem volgens natuurlijke luchttoevoer (middels ventilatierooster opgenomen boven het kozijn of in het glas) en mechanische afvoer;
 - De positie en aantallen van de roosters te bepalen naar aanleiding van ventilatie- en capaciteitsberekeningen.
 - Positie installatie indicatief. Hier kunnen geen rechten aan ontleend worden.
 - Voorzieningen t.b.v. installaties zijn indicatief. Deze volgen bij definitieve uitwerking.
 - Vormgevingen en opstellingen van sanitair zijn indicatief.

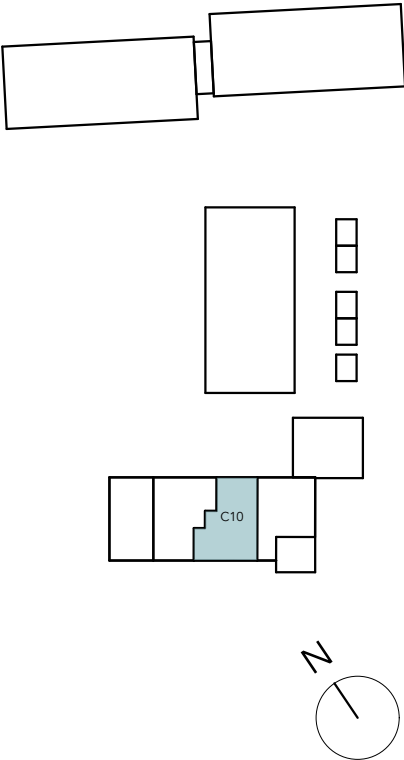

- OPMERKINGEN
- Alle lengte-, breedte- en hoogtematen zijn gegeven in millimeters;
 - Alle aangegeven maten zijn indicatief. Aan de maatvoeringen kunnen derhalve geen rechten worden ontleend;
 - Ventilatiesysteem volgens natuurlijke luchttoevoer (middels ventilatierooster opgenomen boven het kozijn of in het glas) en mechanische afvoer;
 - De positie en aantallen van de roosters te bepalen naar aanleiding van ventilatie- en capaciteitsberekeningen.
 - Positie installatie indicatief. Hier kunnen geen rechten aan ontleend worden.
 - Voorzieningen t.b.v. installaties zijn indicatief. Deze volgen bij definitieve uitwerking.
 - Vormgevingen en opstellingen van sanitair zijn indicatief.

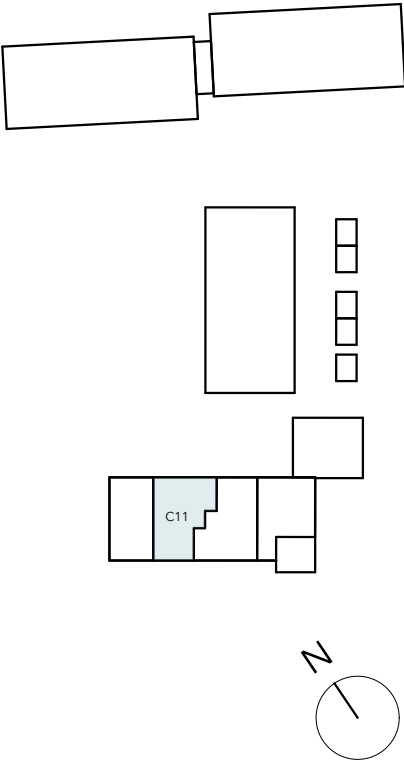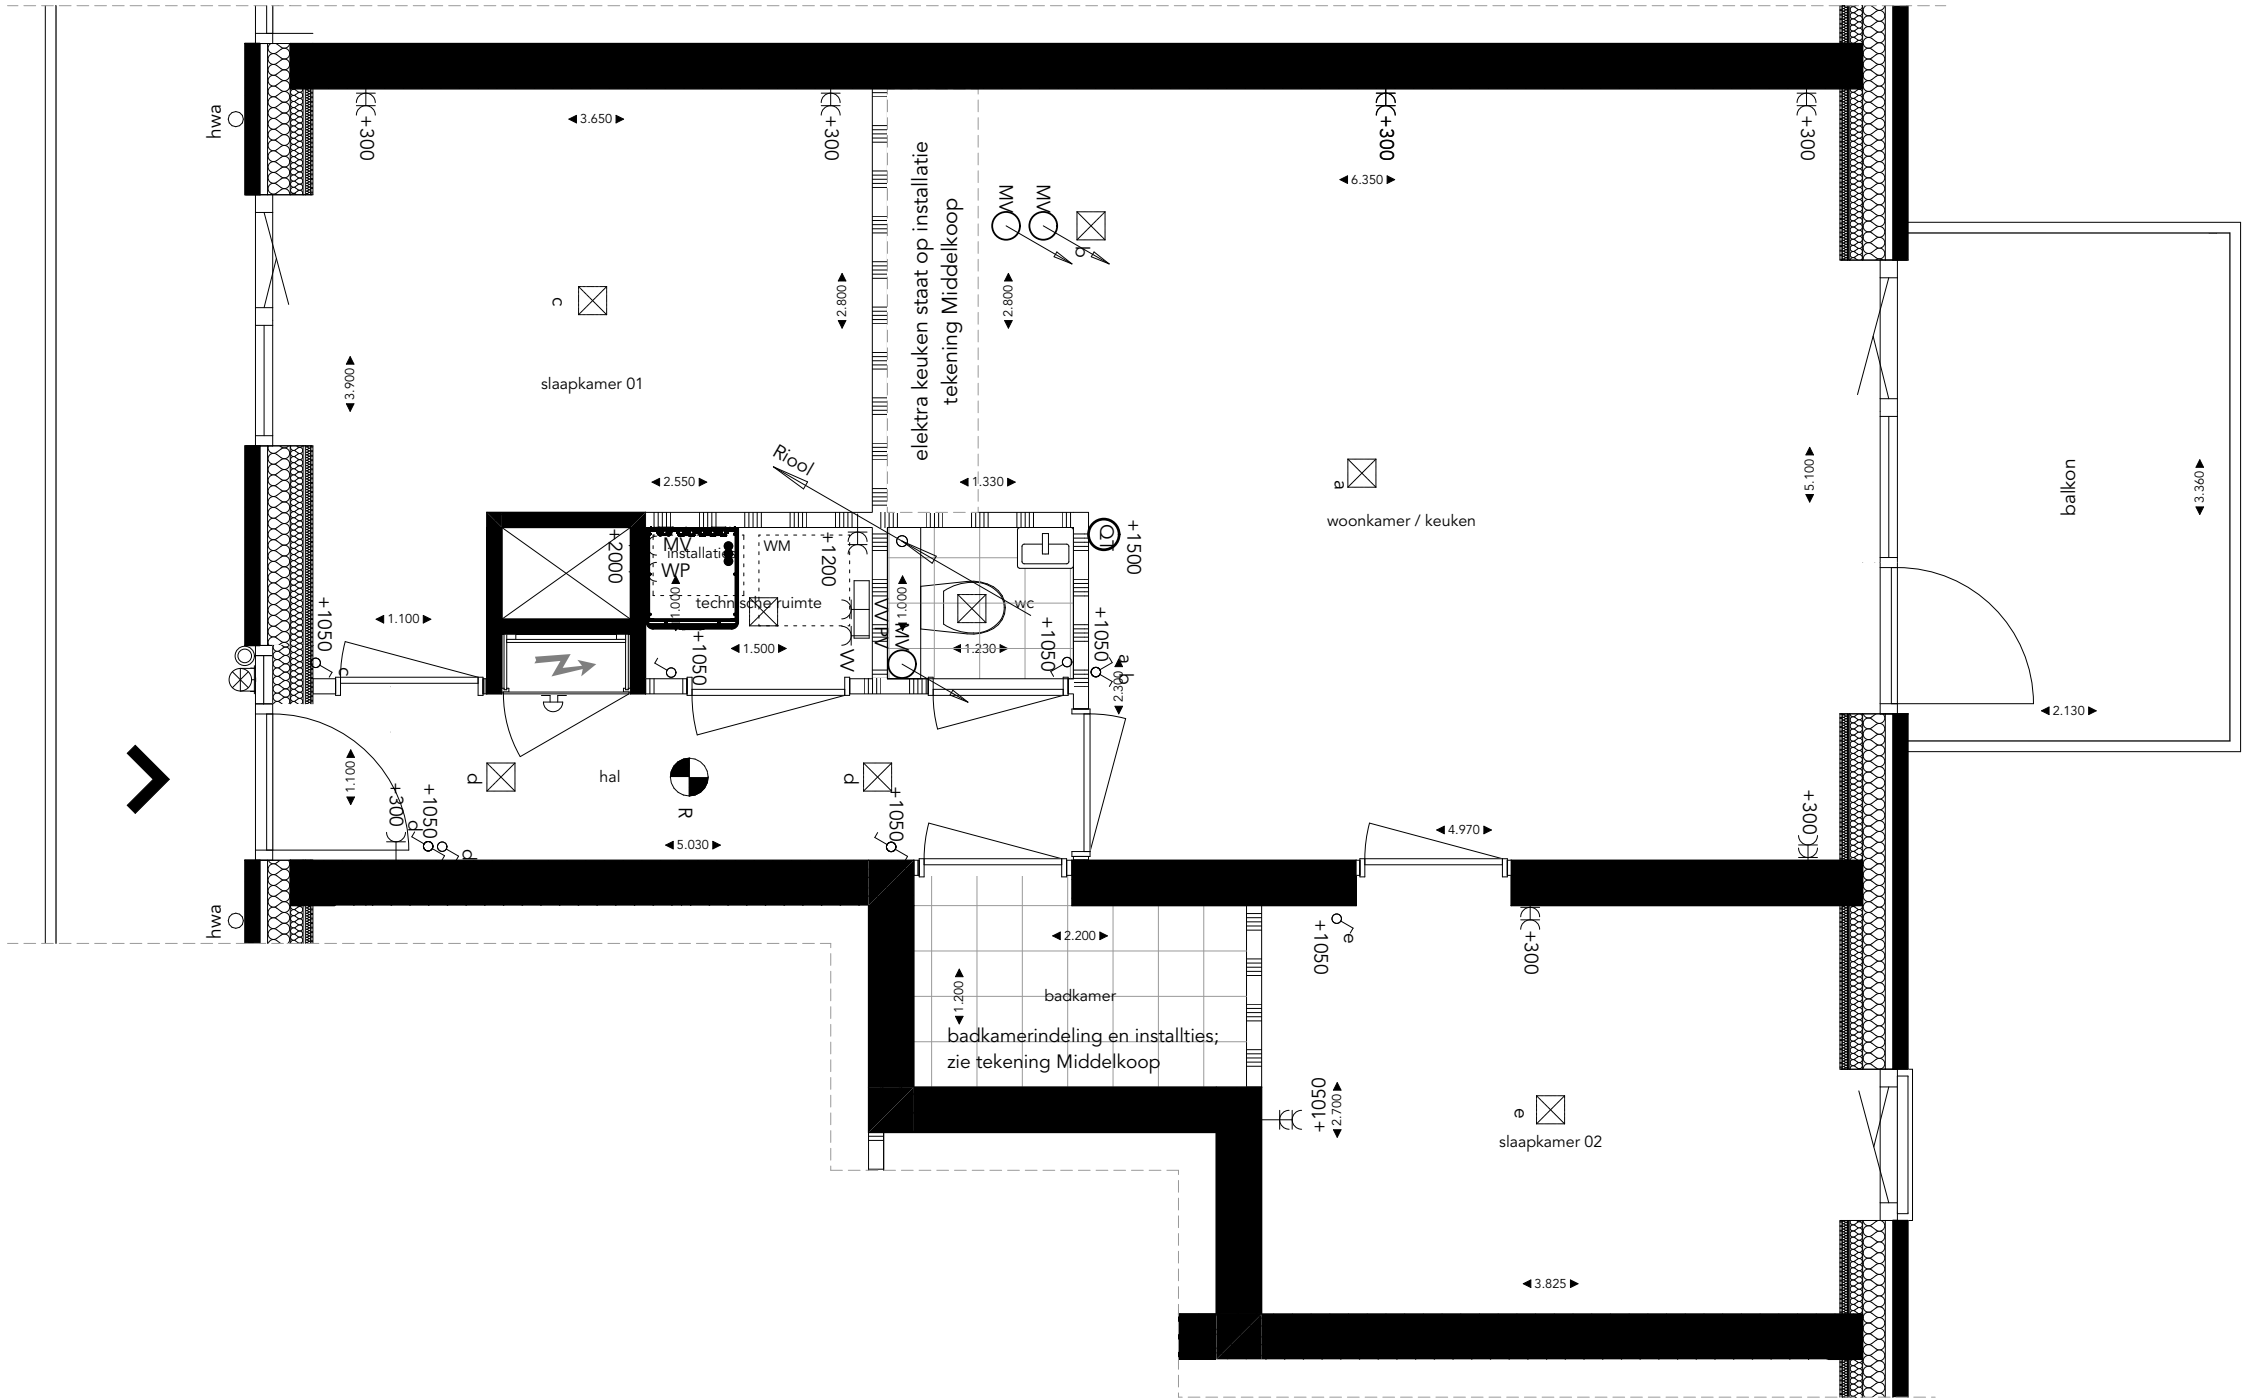

Tuinen
van
Gaasbeek

TWEEDE VERDIEPING


C11

schaal 1:50
10_07_2026

RV&O
www.tuinenvangaasbeek.nl

ook

- OPMERKINGEN
- Alle lengte-, breedte- en hoogtematen zijn gegeven in millimeters;
 - Alle aangegeven maten zijn indicatief. Aan de maatvoeringen kunnen derhalve geen rechten worden ontleend;
 - Ventilatiesysteem volgens natuurlijke luchttoevoer (middels ventilatierooster opgenomen boven het kozijn of in het glas) en mechanische afvoer;
 - De positie en aantallen van de roosters te bepalen naar aanleiding van ventilatie- en capaciteitsberekeningen.
 - Positie installatie indicatief. Hier kunnen geen rechten aan ontleend worden.
 - Voorzieningen t.b.v. installaties zijn indicatief. Deze volgen bij definitieve uitwerking.
 - Vormgevingen en opstellingen van sanitair zijn indicatief.

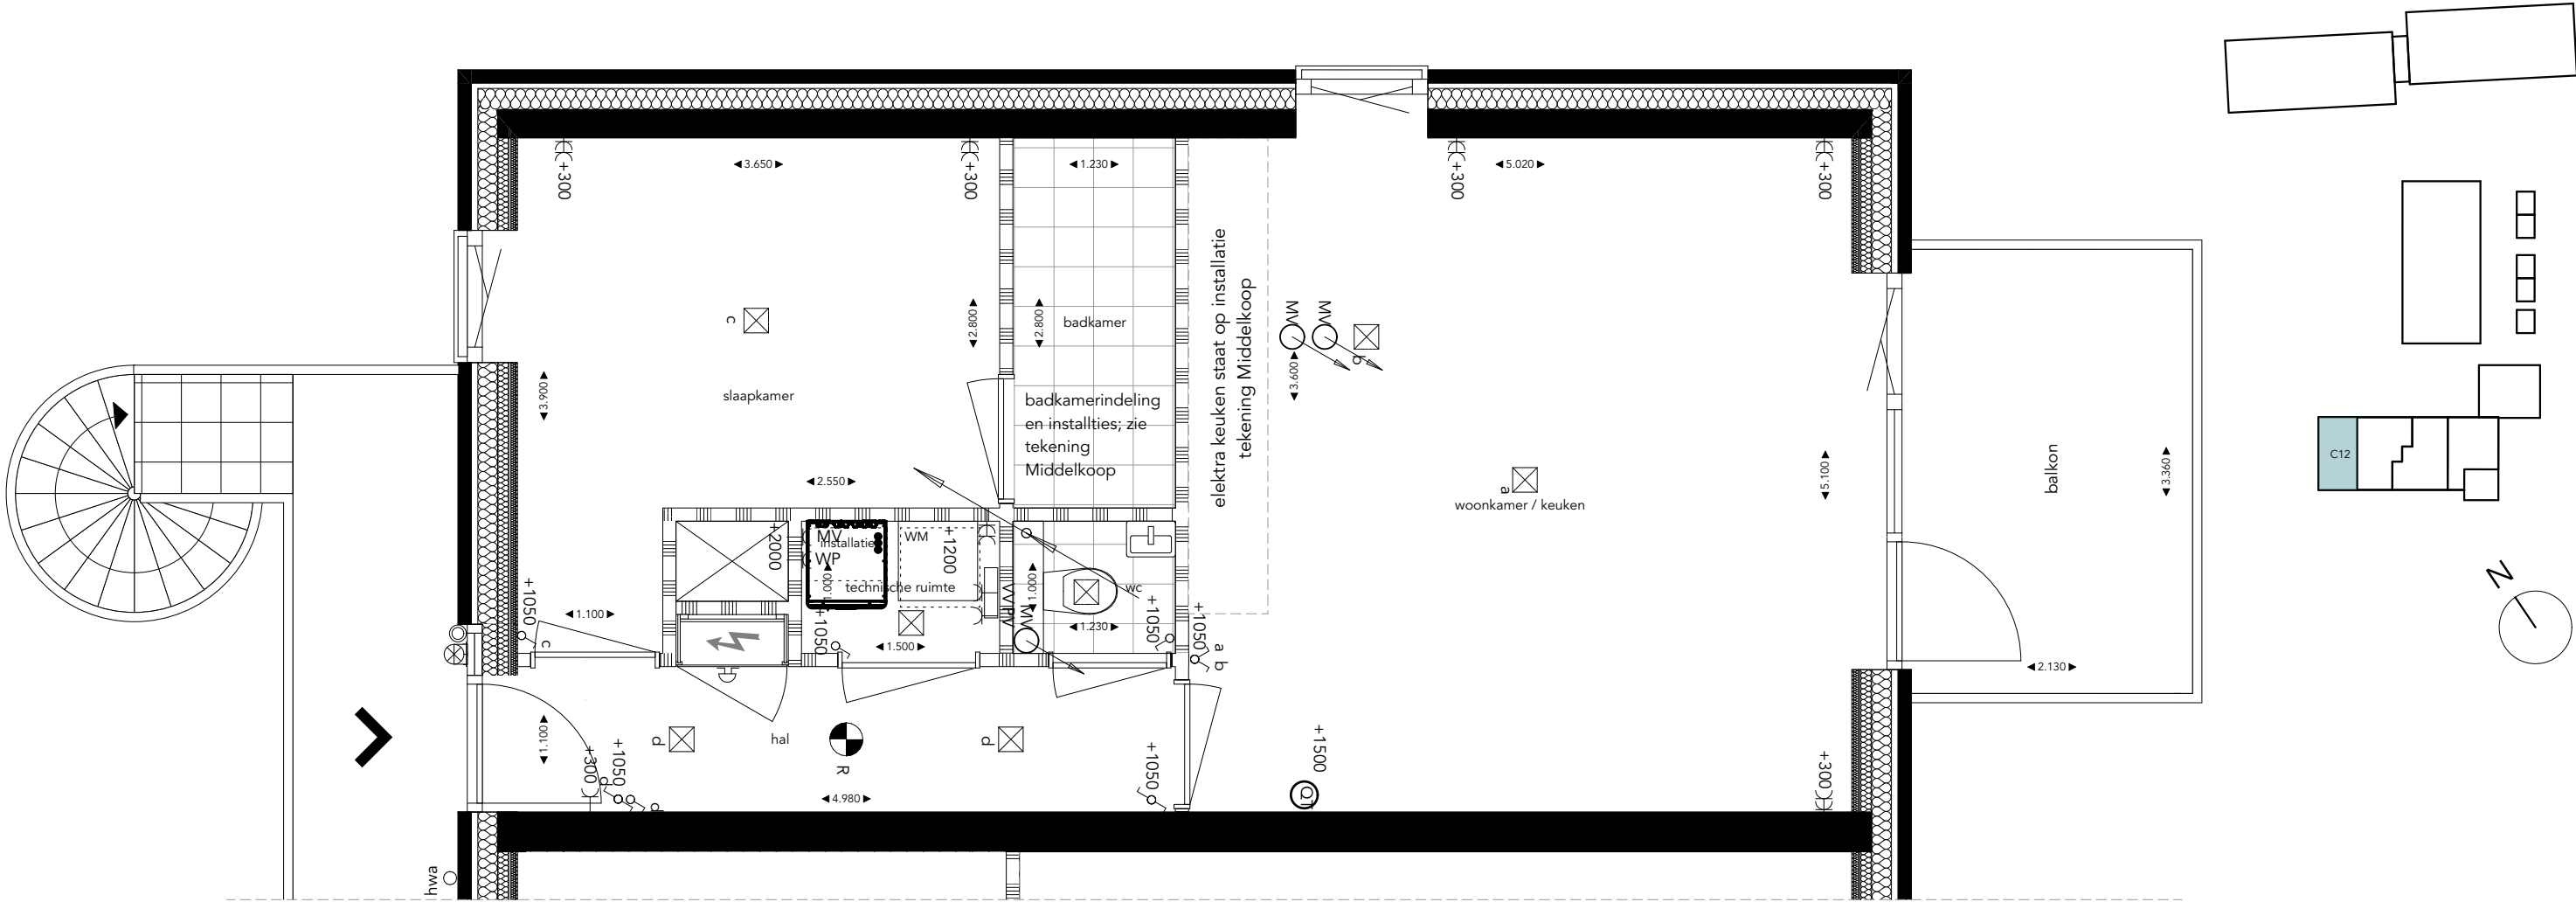


TWEEDE VERDIEPING

C12

schaal 1:50
10_07_2026

- OPMERKINGEN
- Alle lengte-, breedte- en hoogtematen zijn gegeven in millimeters;
 - Alle aangegeven maten zijn indicatief. Aan de maatvoeringen kunnen derhalve geen rechten worden ontleend;
 - Ventilatiesysteem volgens natuurlijke luchttoevoer (middels ventilatierooster opgenomen boven het kozijn of in het glas) en mechanische afvoer;
 - De positie en aantallen van de roosters te bepalen naar aanleiding van ventilatie- en capaciteitsberekeningen.
 - Positie installatie indicatief. Hier kunnen geen rechten aan ontleend worden.
 - Voorzieningen t.b.v. installaties zijn indicatief. Deze volgen bij definitieve uitwerking.
 - Vormgevingen en opstellingen van sanitair zijn indicatief.

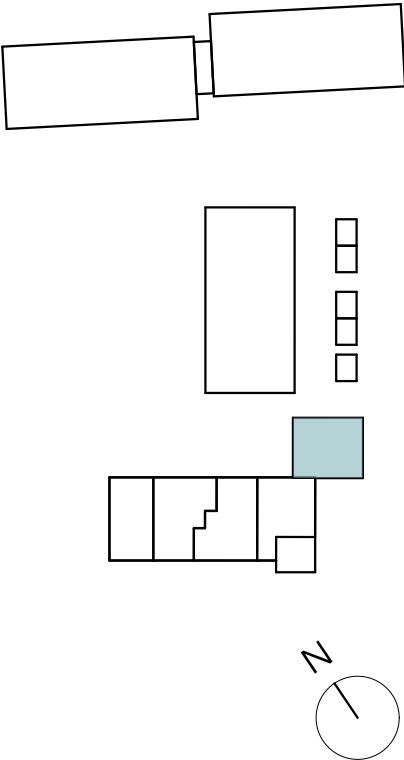

Tuinen
van
Gaasbeek

BERGINGEN

schaal 1:50
10_07_2026

RV&O
www.tuinenvangaasbeek.nl

